


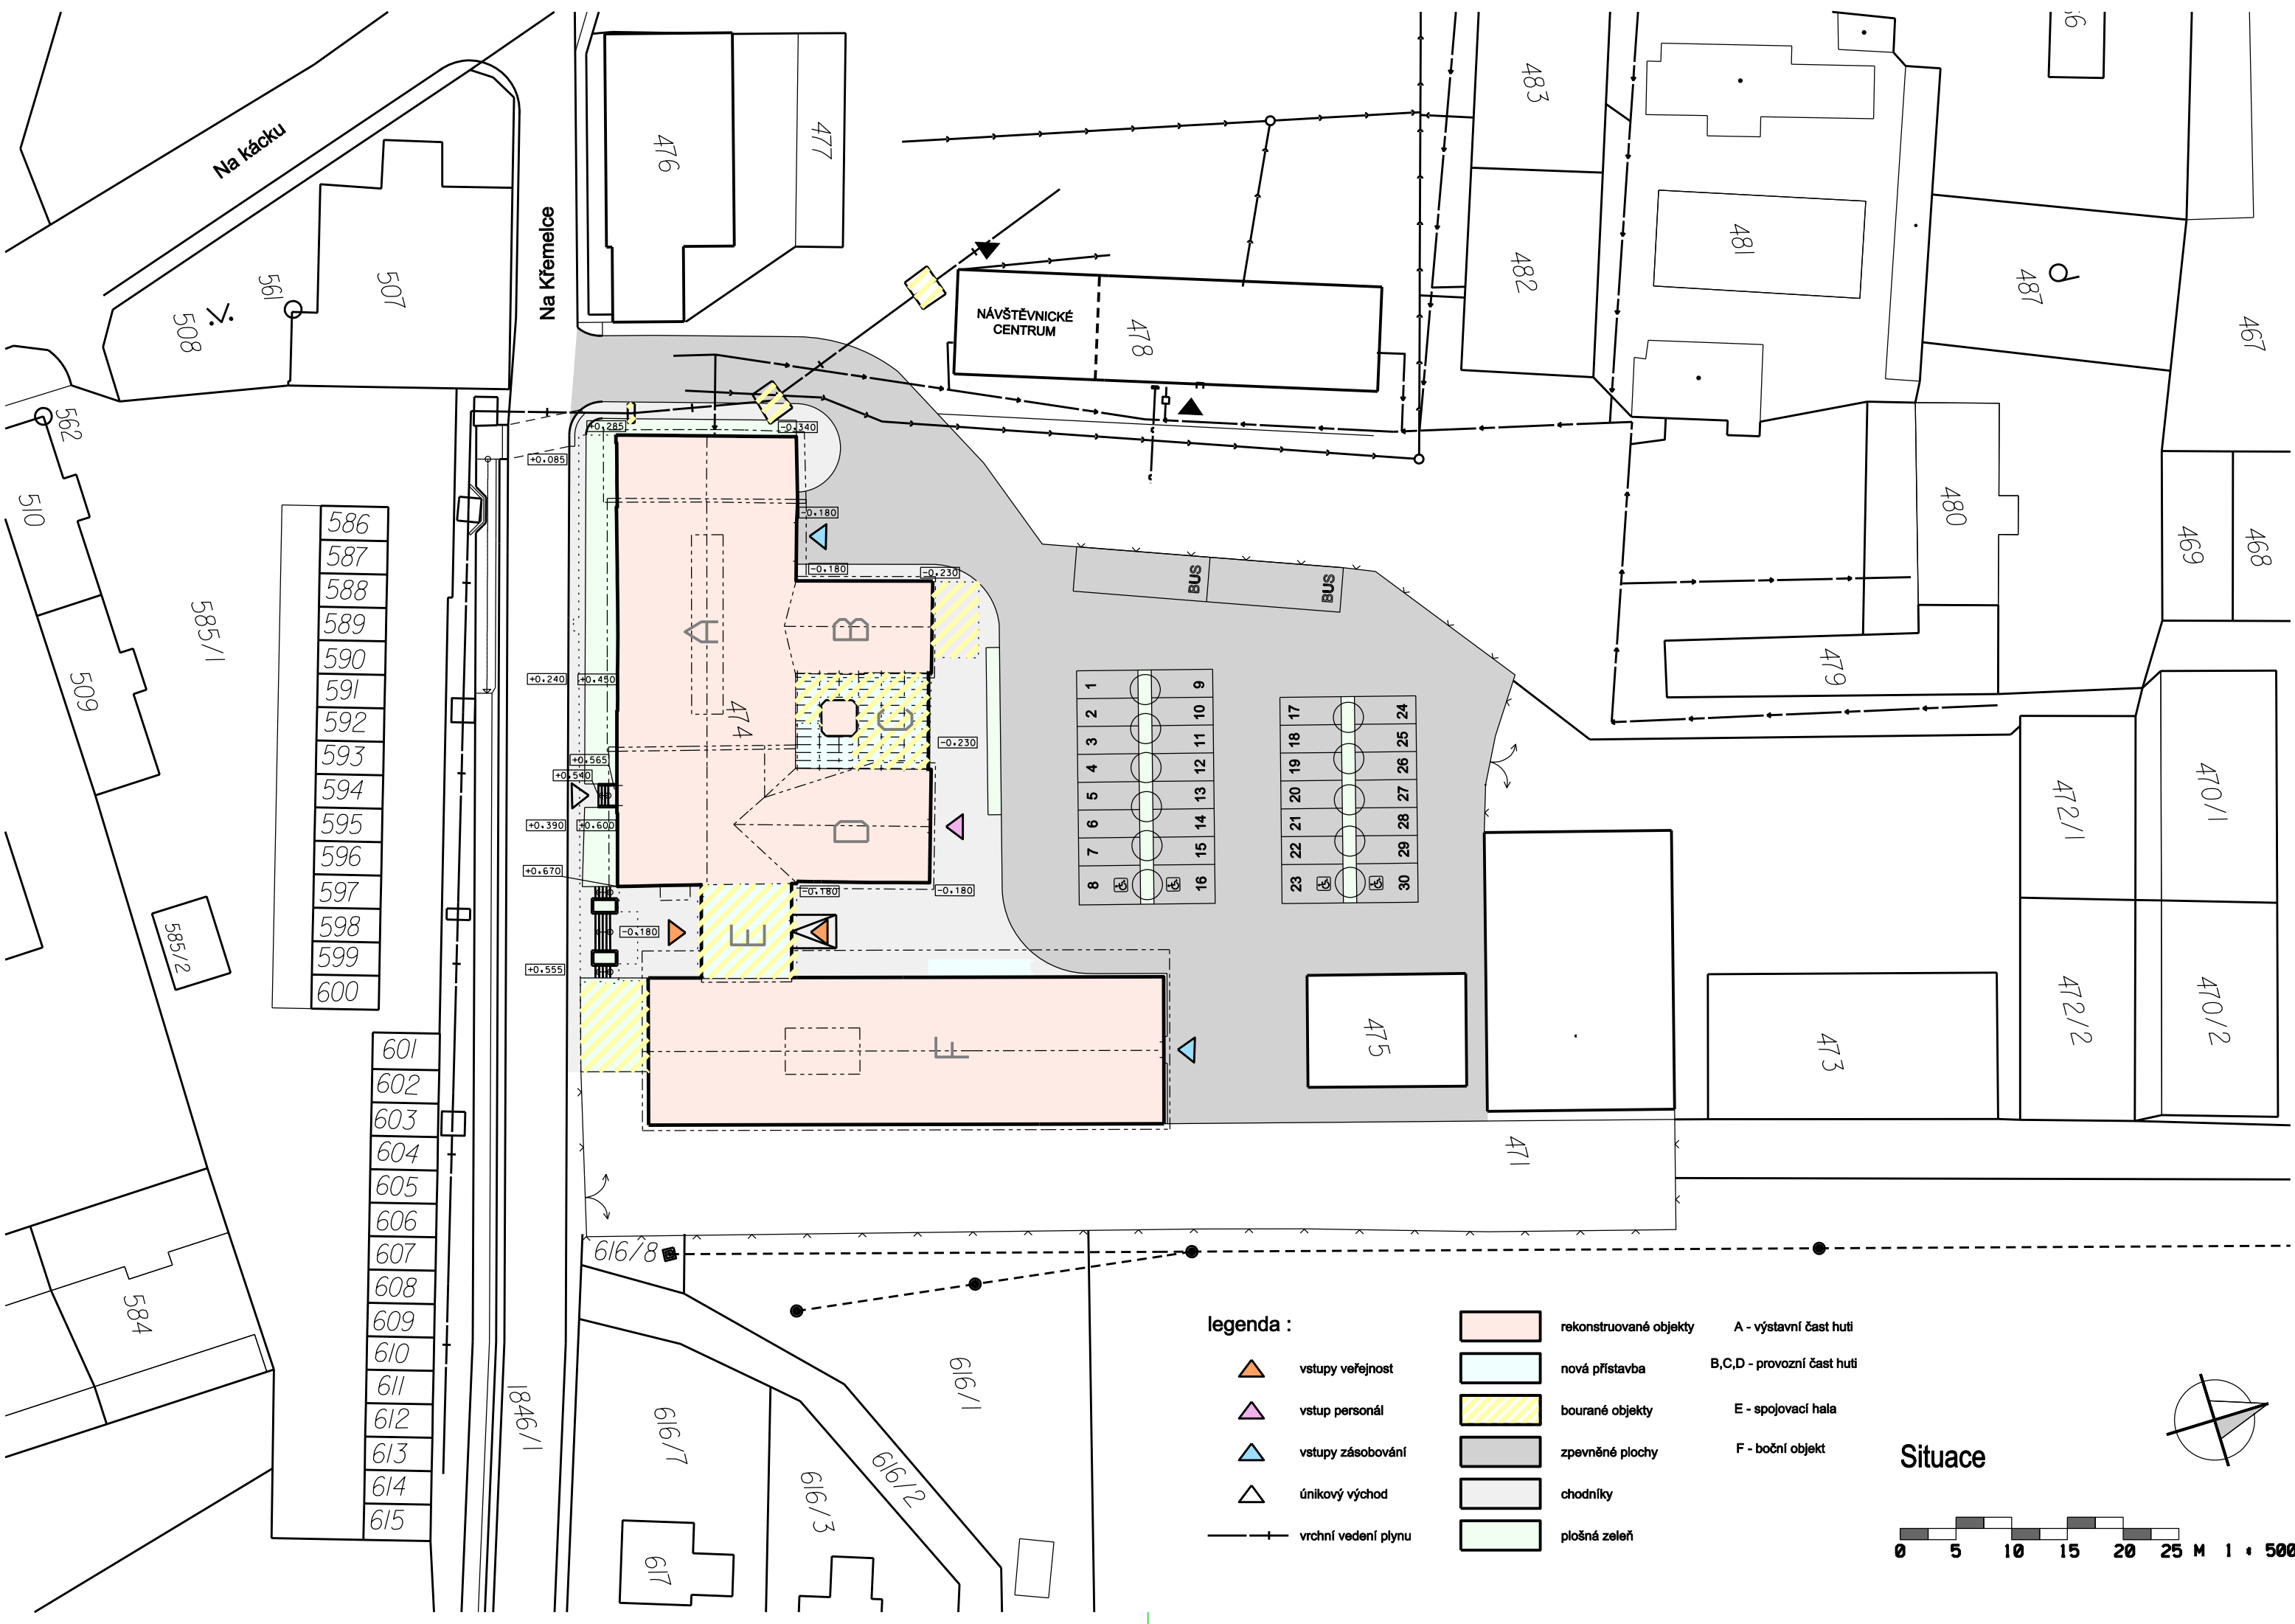



legenda :


- vstupy veřejnost
- vstup personál
- vstupy zásobování
- únikový východ
- vrchní vedení plynu


- rekonstruované objekty
- nová přístavba
- bourané objekty
- zpevněné plochy
- chodníky
- plošná zeleň

- A - výstavní část huti
- B,C,D - provozní část huti
- E - spojovací hala
- F - boční objekt

Situace

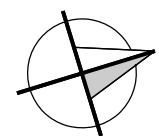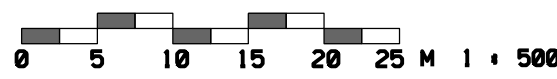


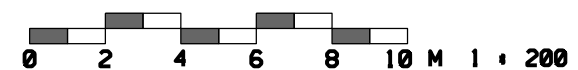

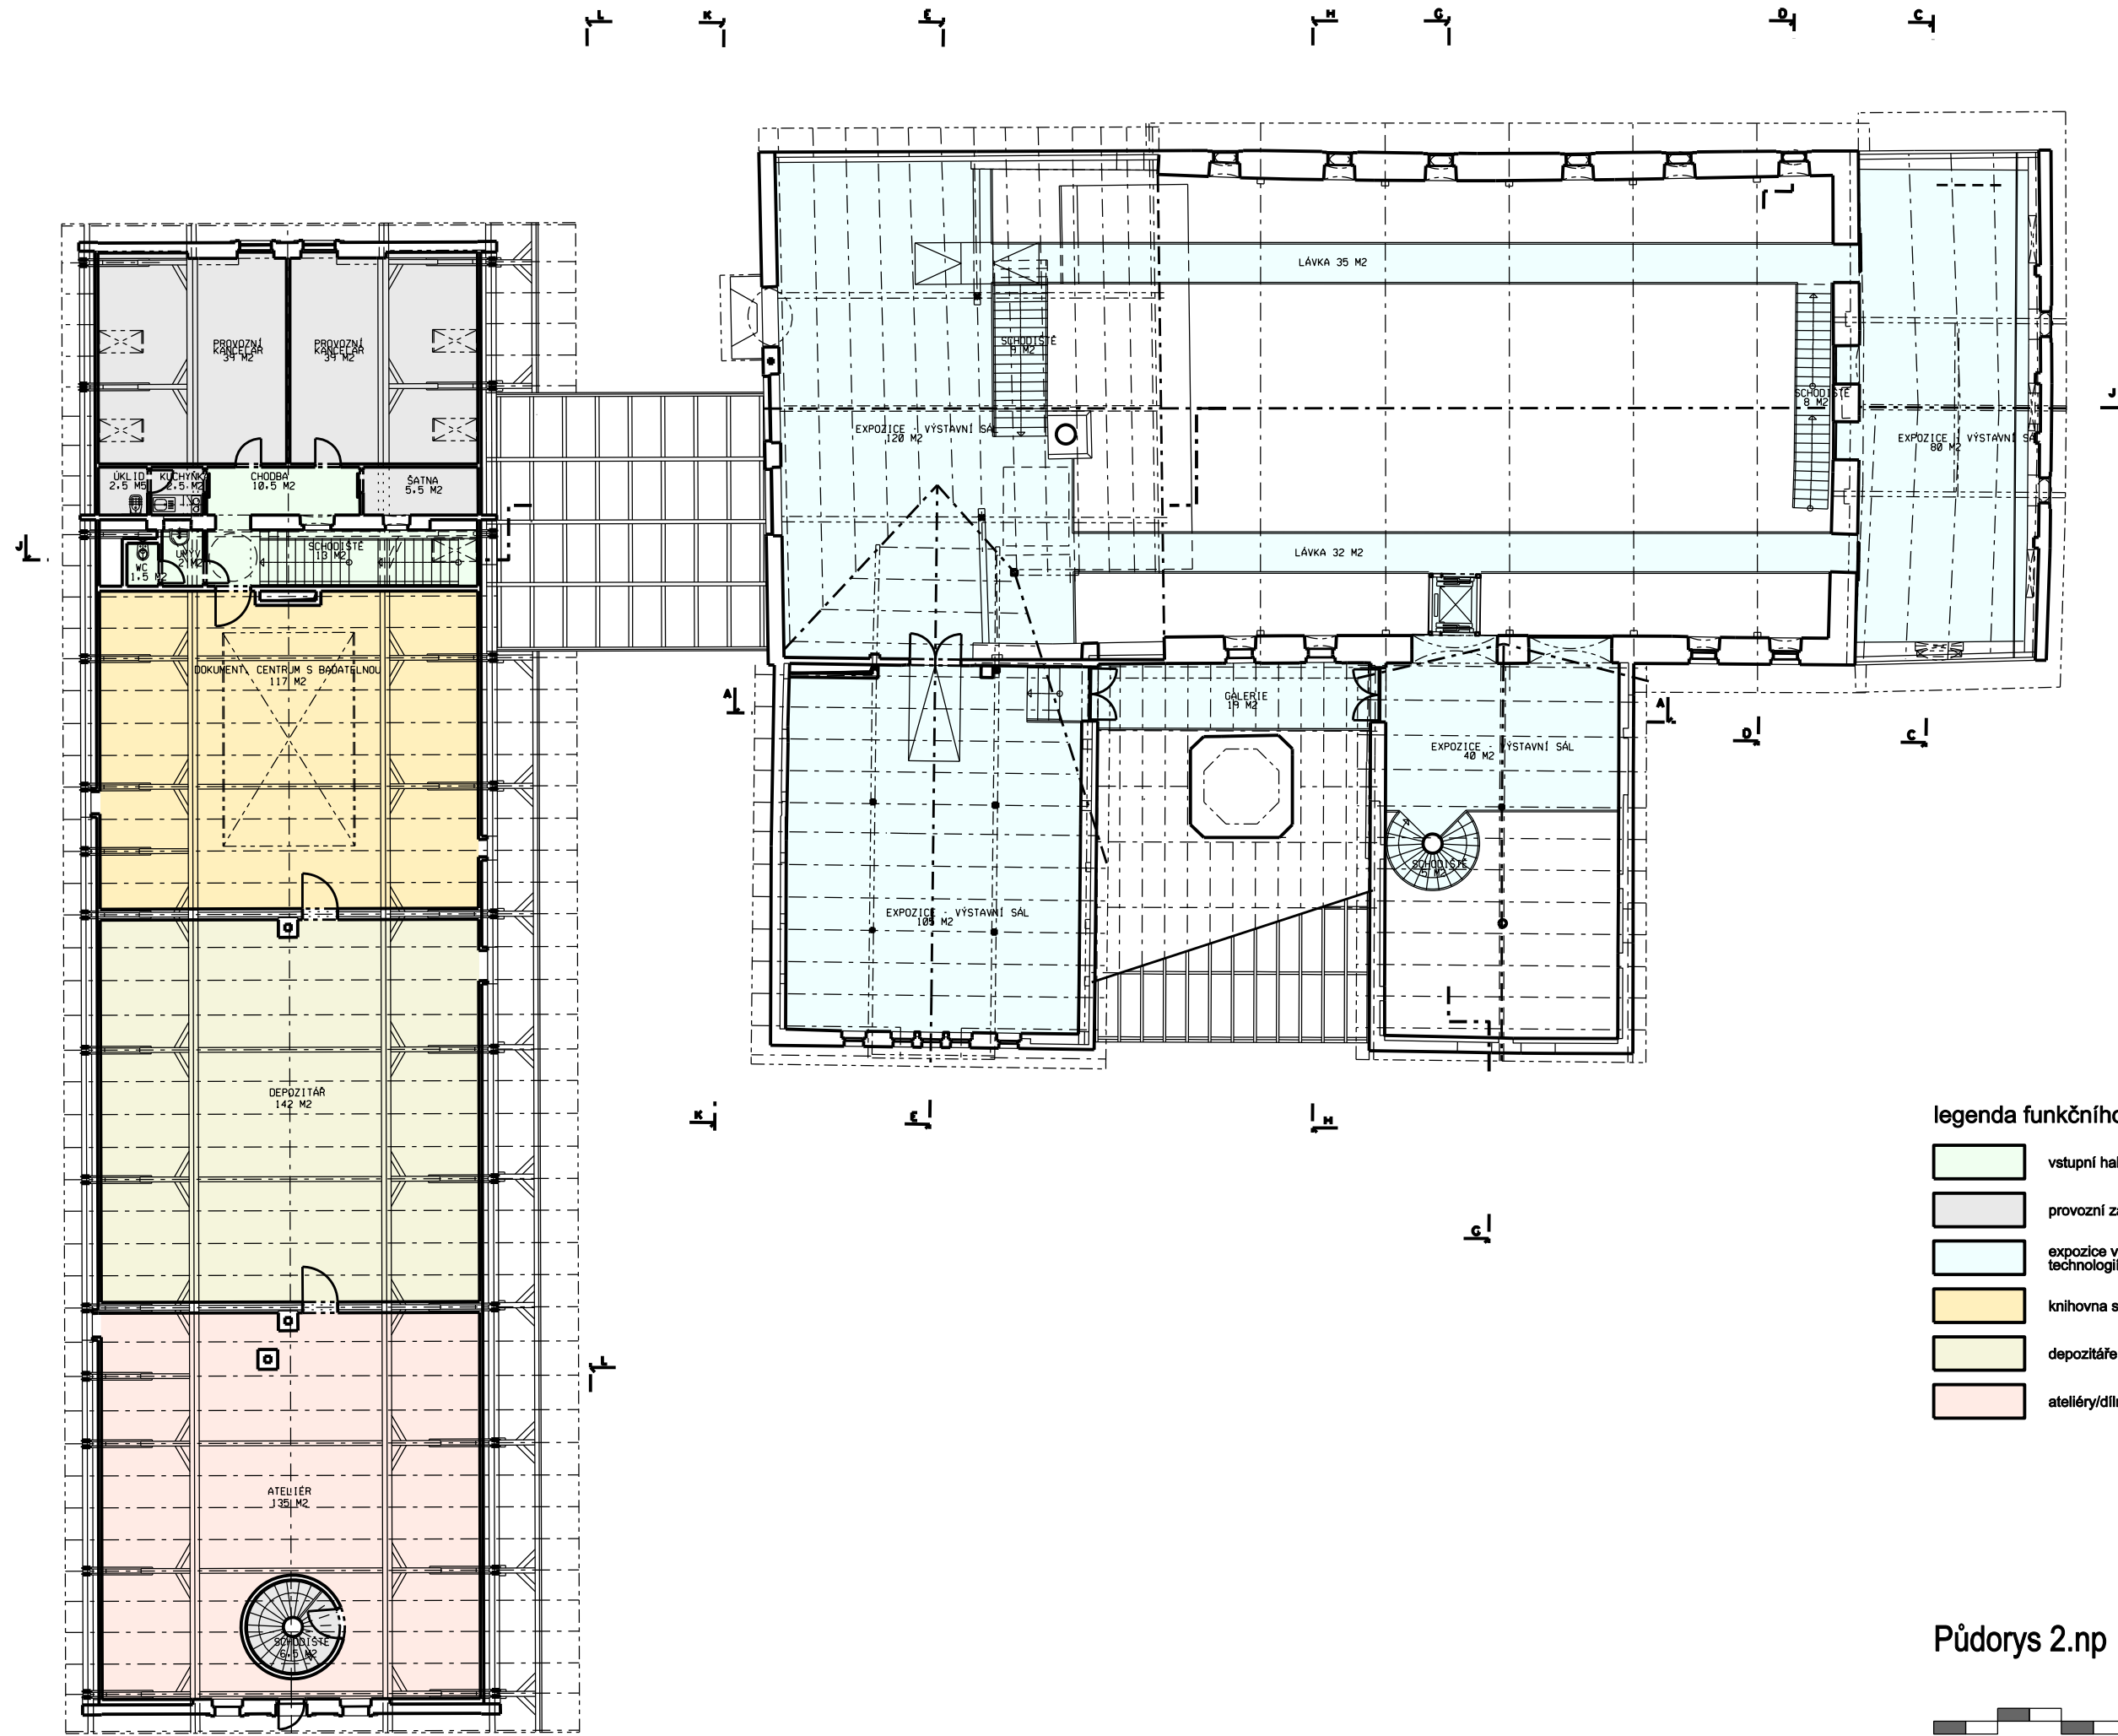


- legenda funkčního využití :
- vstupní hala se zázemím (27 m2)
 - provozní zázemí (88 m2)
 - expozice vývoje a proměn sklářských technologií (453 m2, 344+109m2)
 - knihovna s badatelnou (117 m2)
 - depozitáře knihovny (277 m2)
 - ateliéry/dílny (135 m2)

Půdorys 2.np

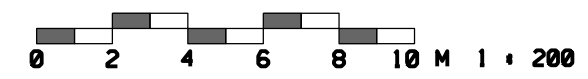




původní stav

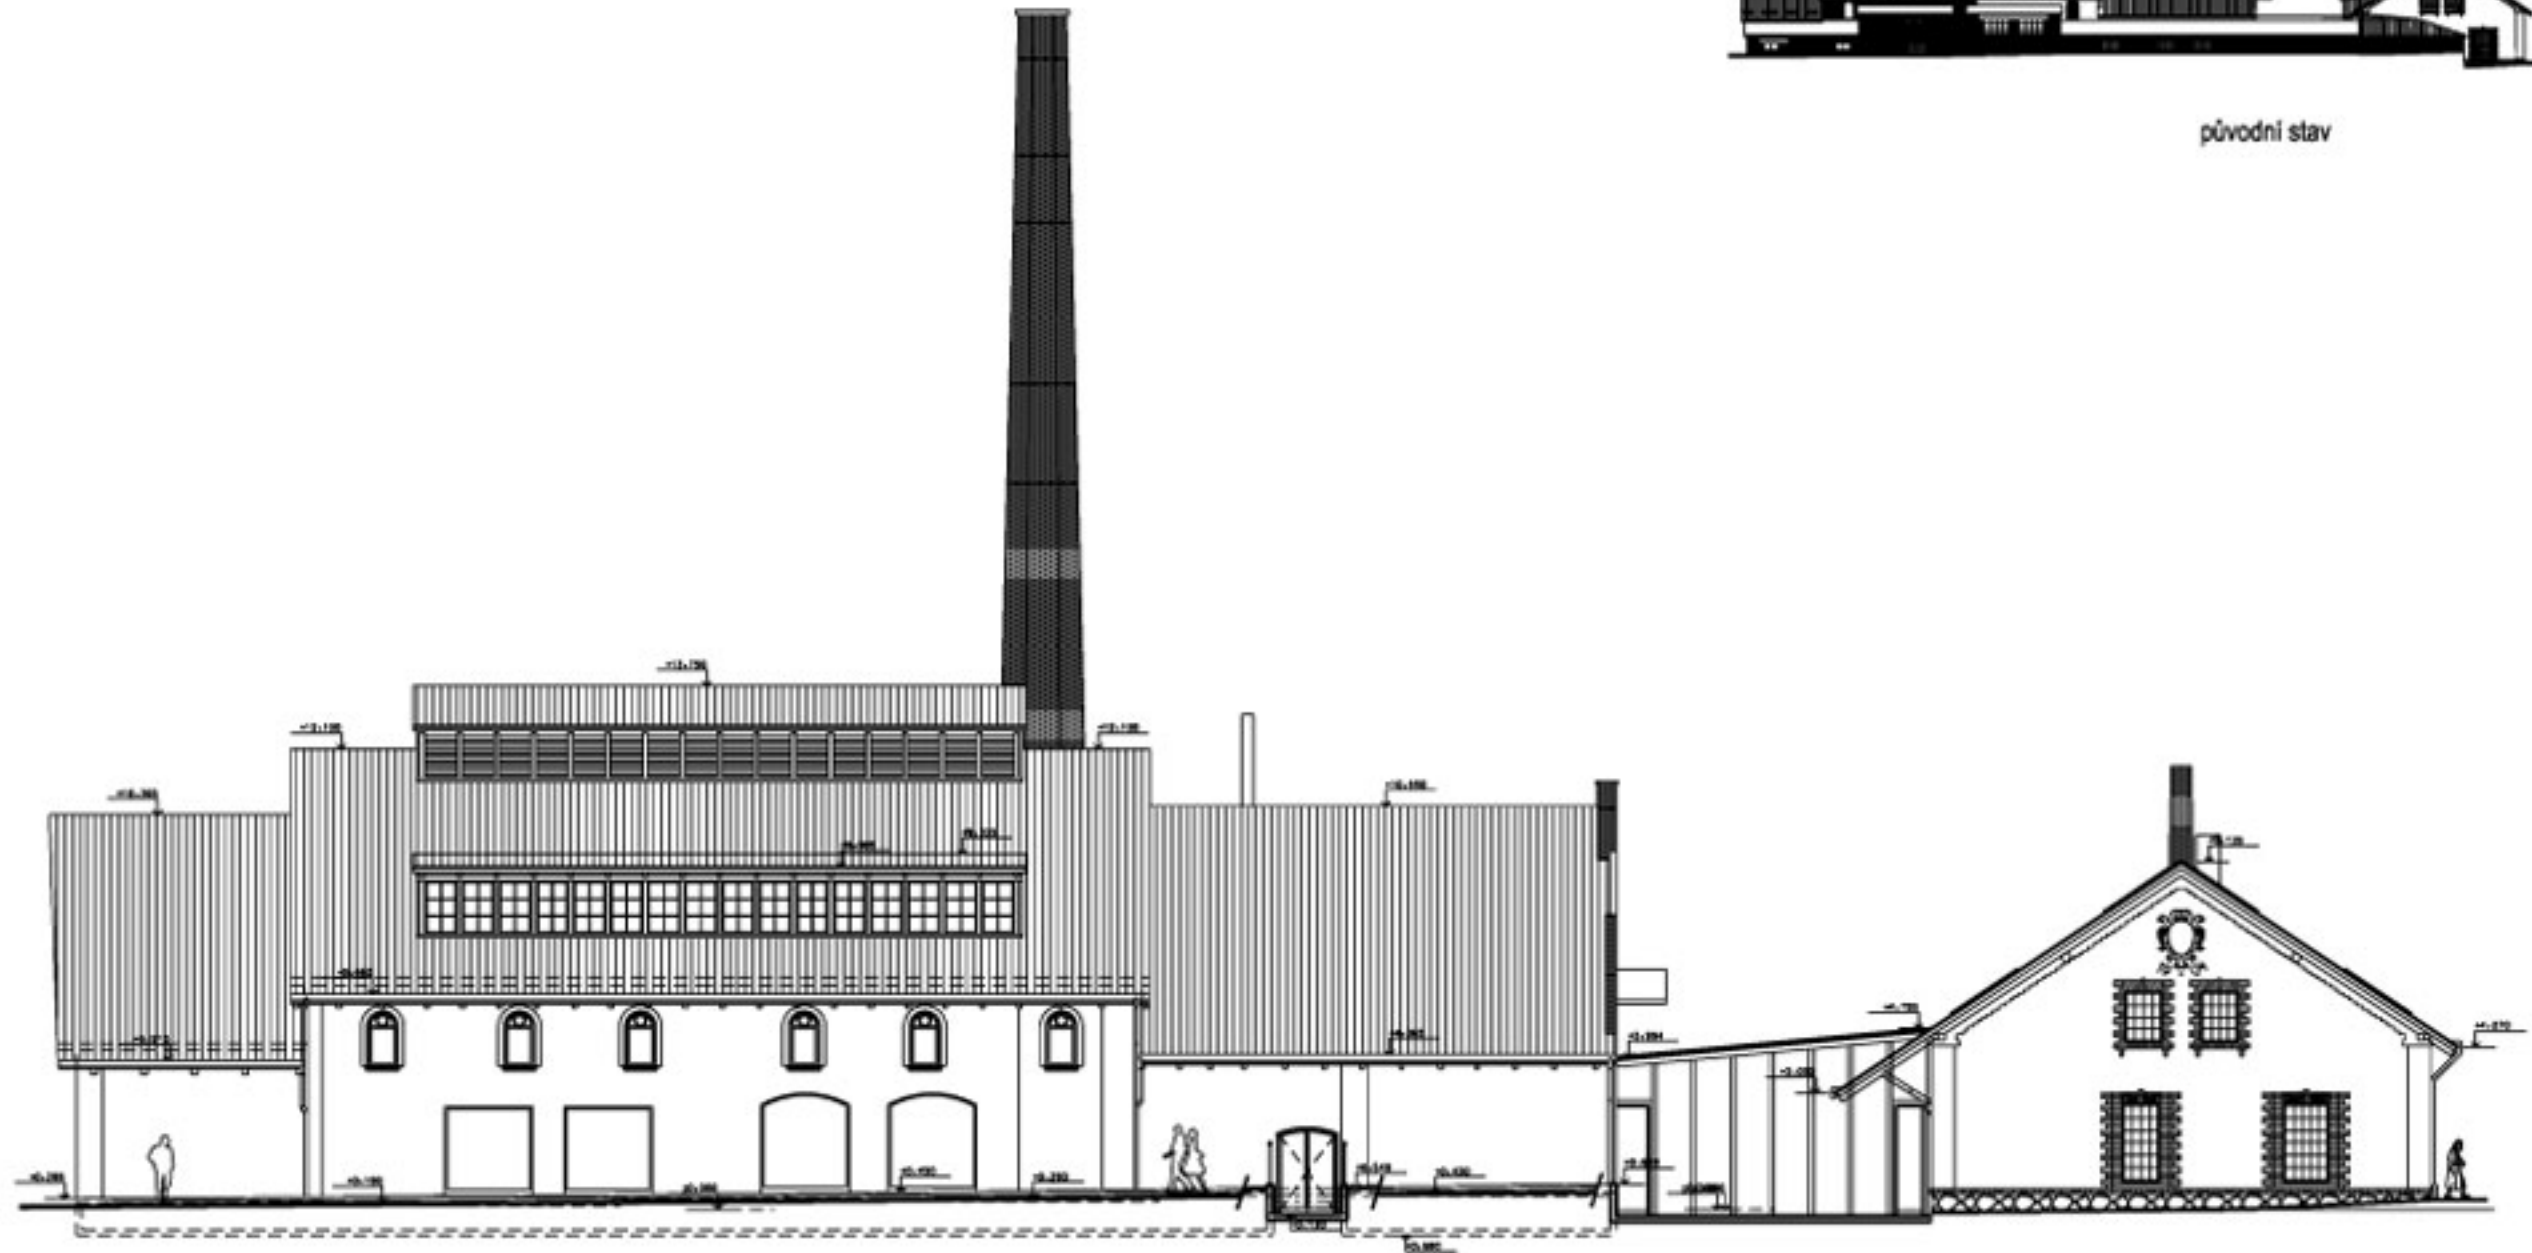


Fasáda jižní




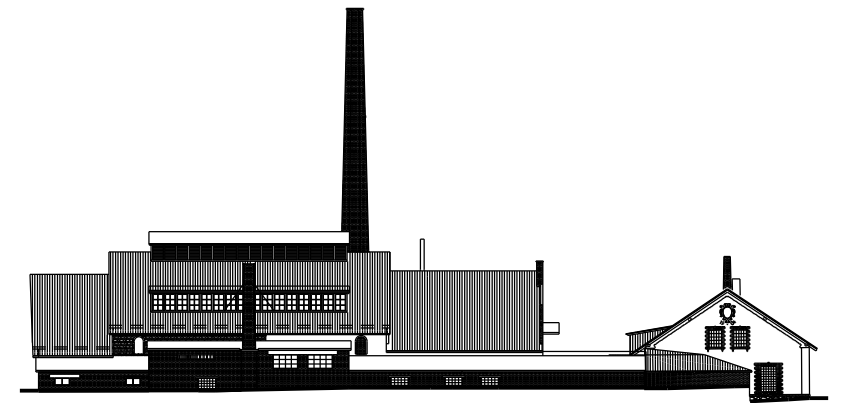


původní stav

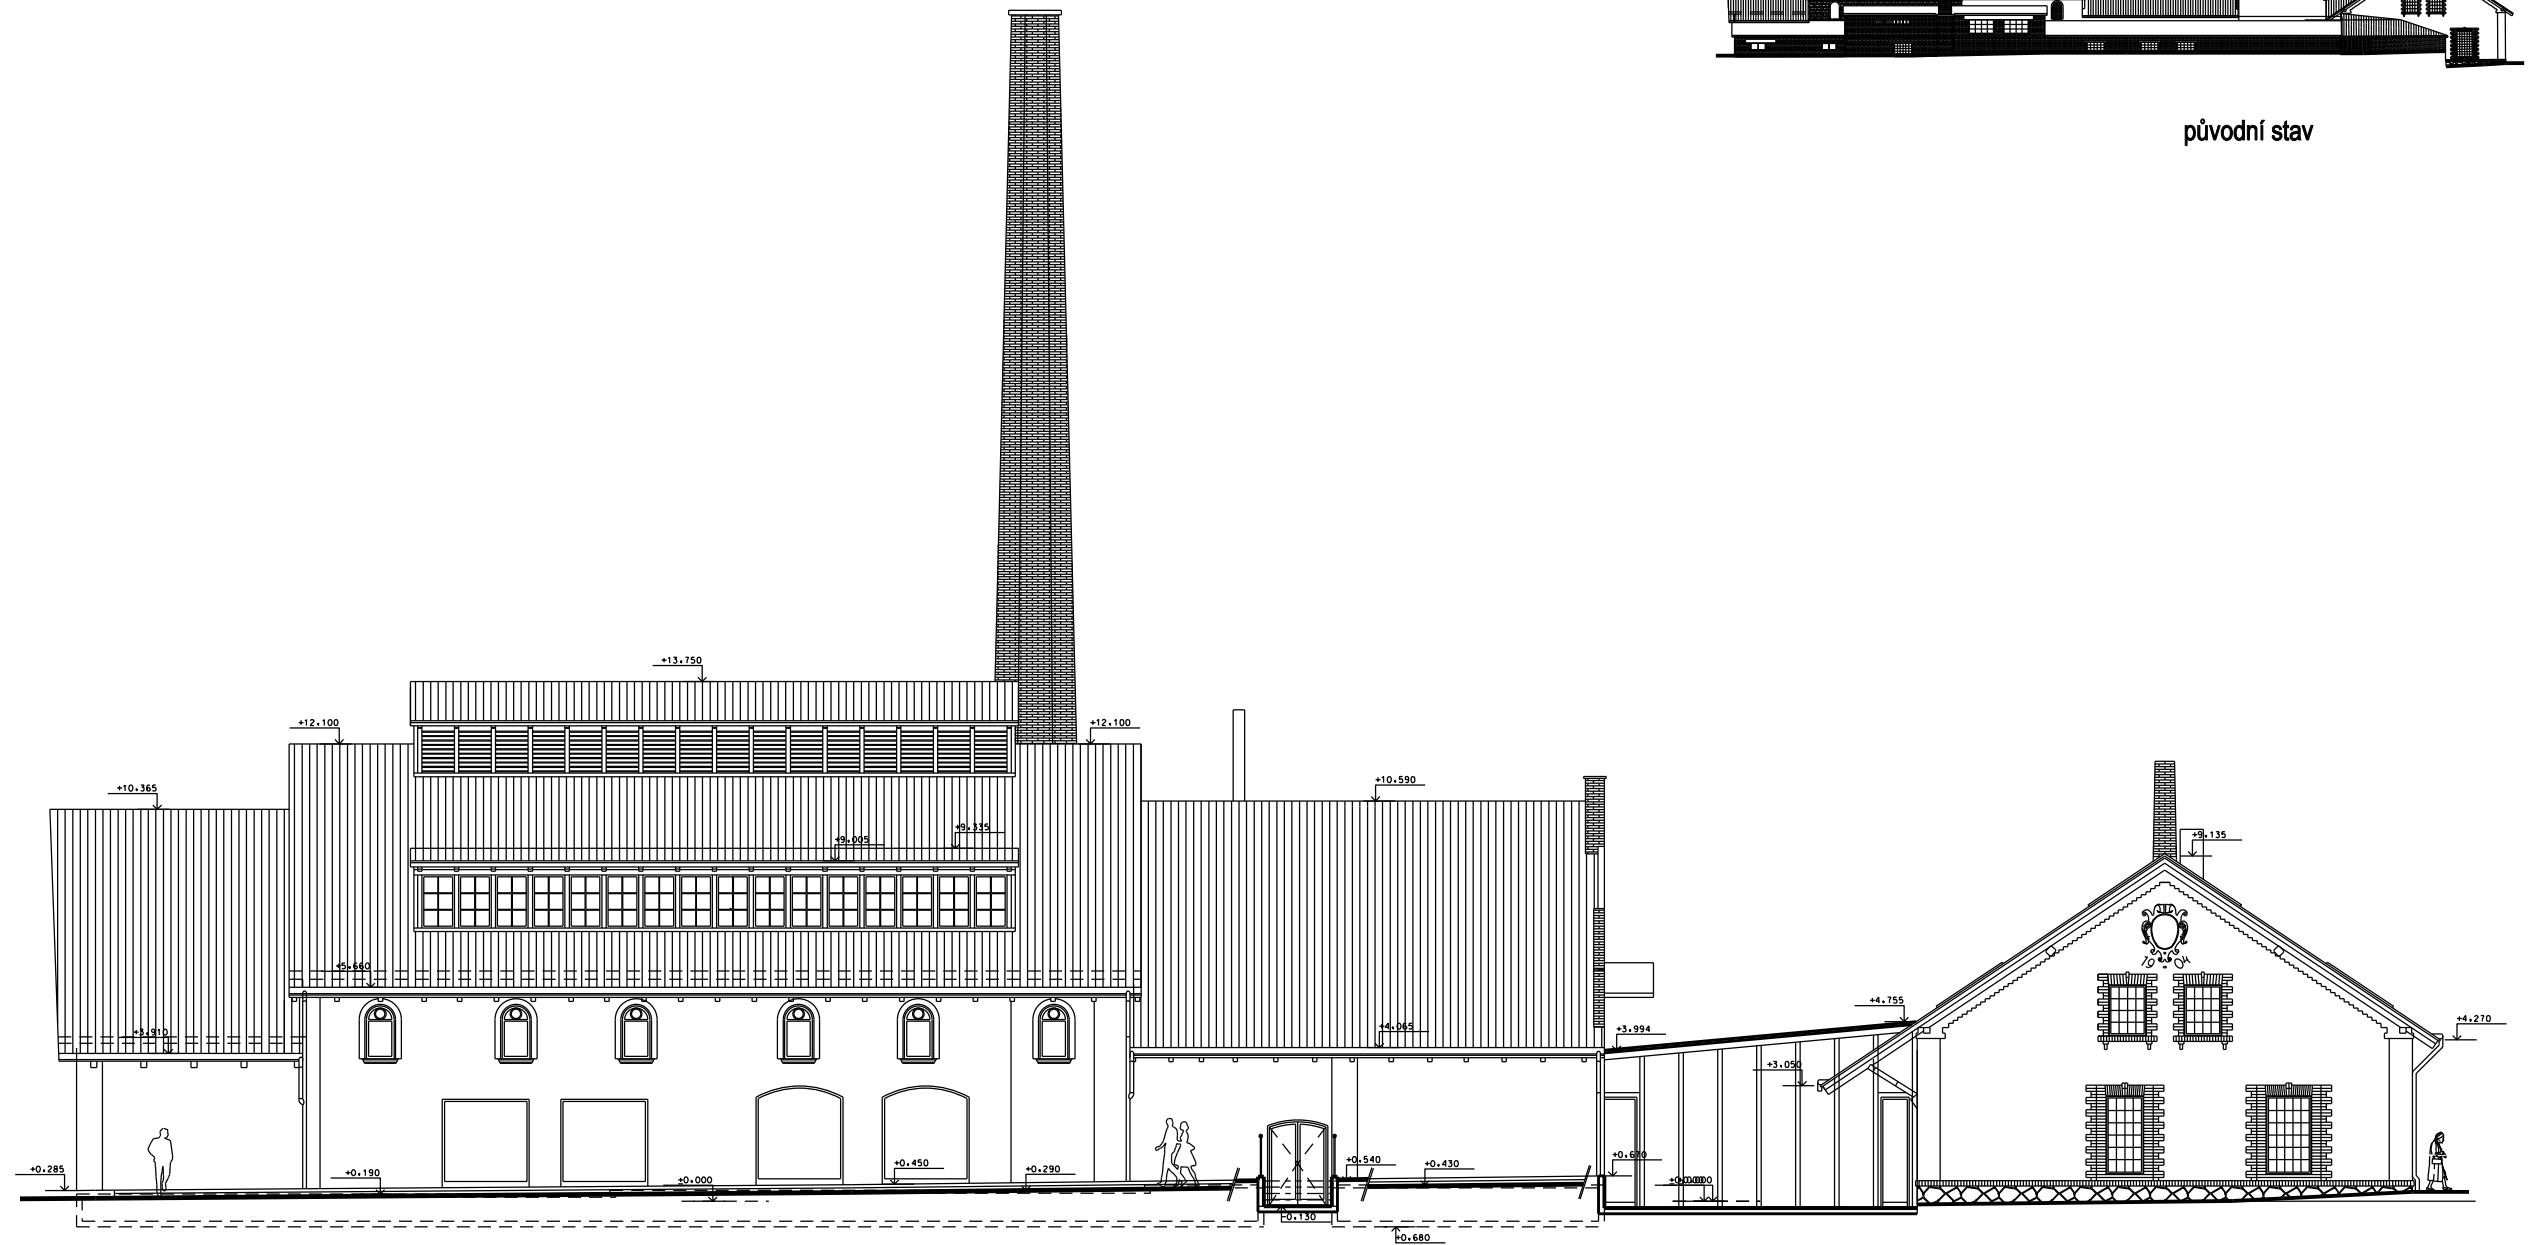


Fasáda jižní

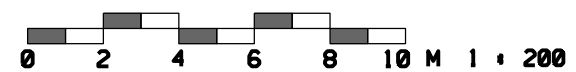


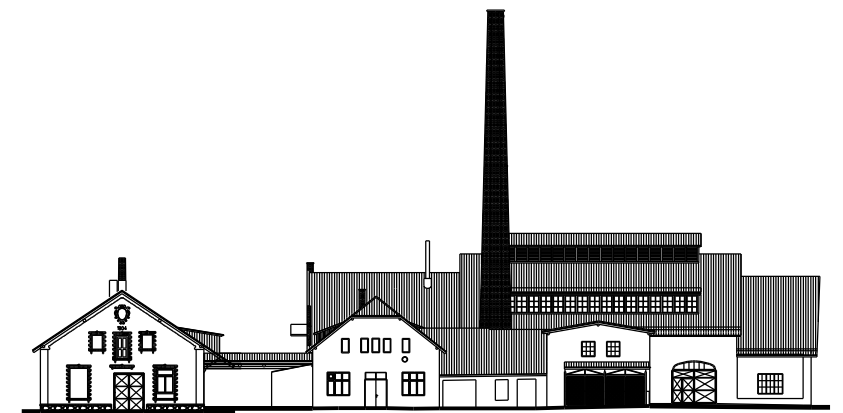


původní stav

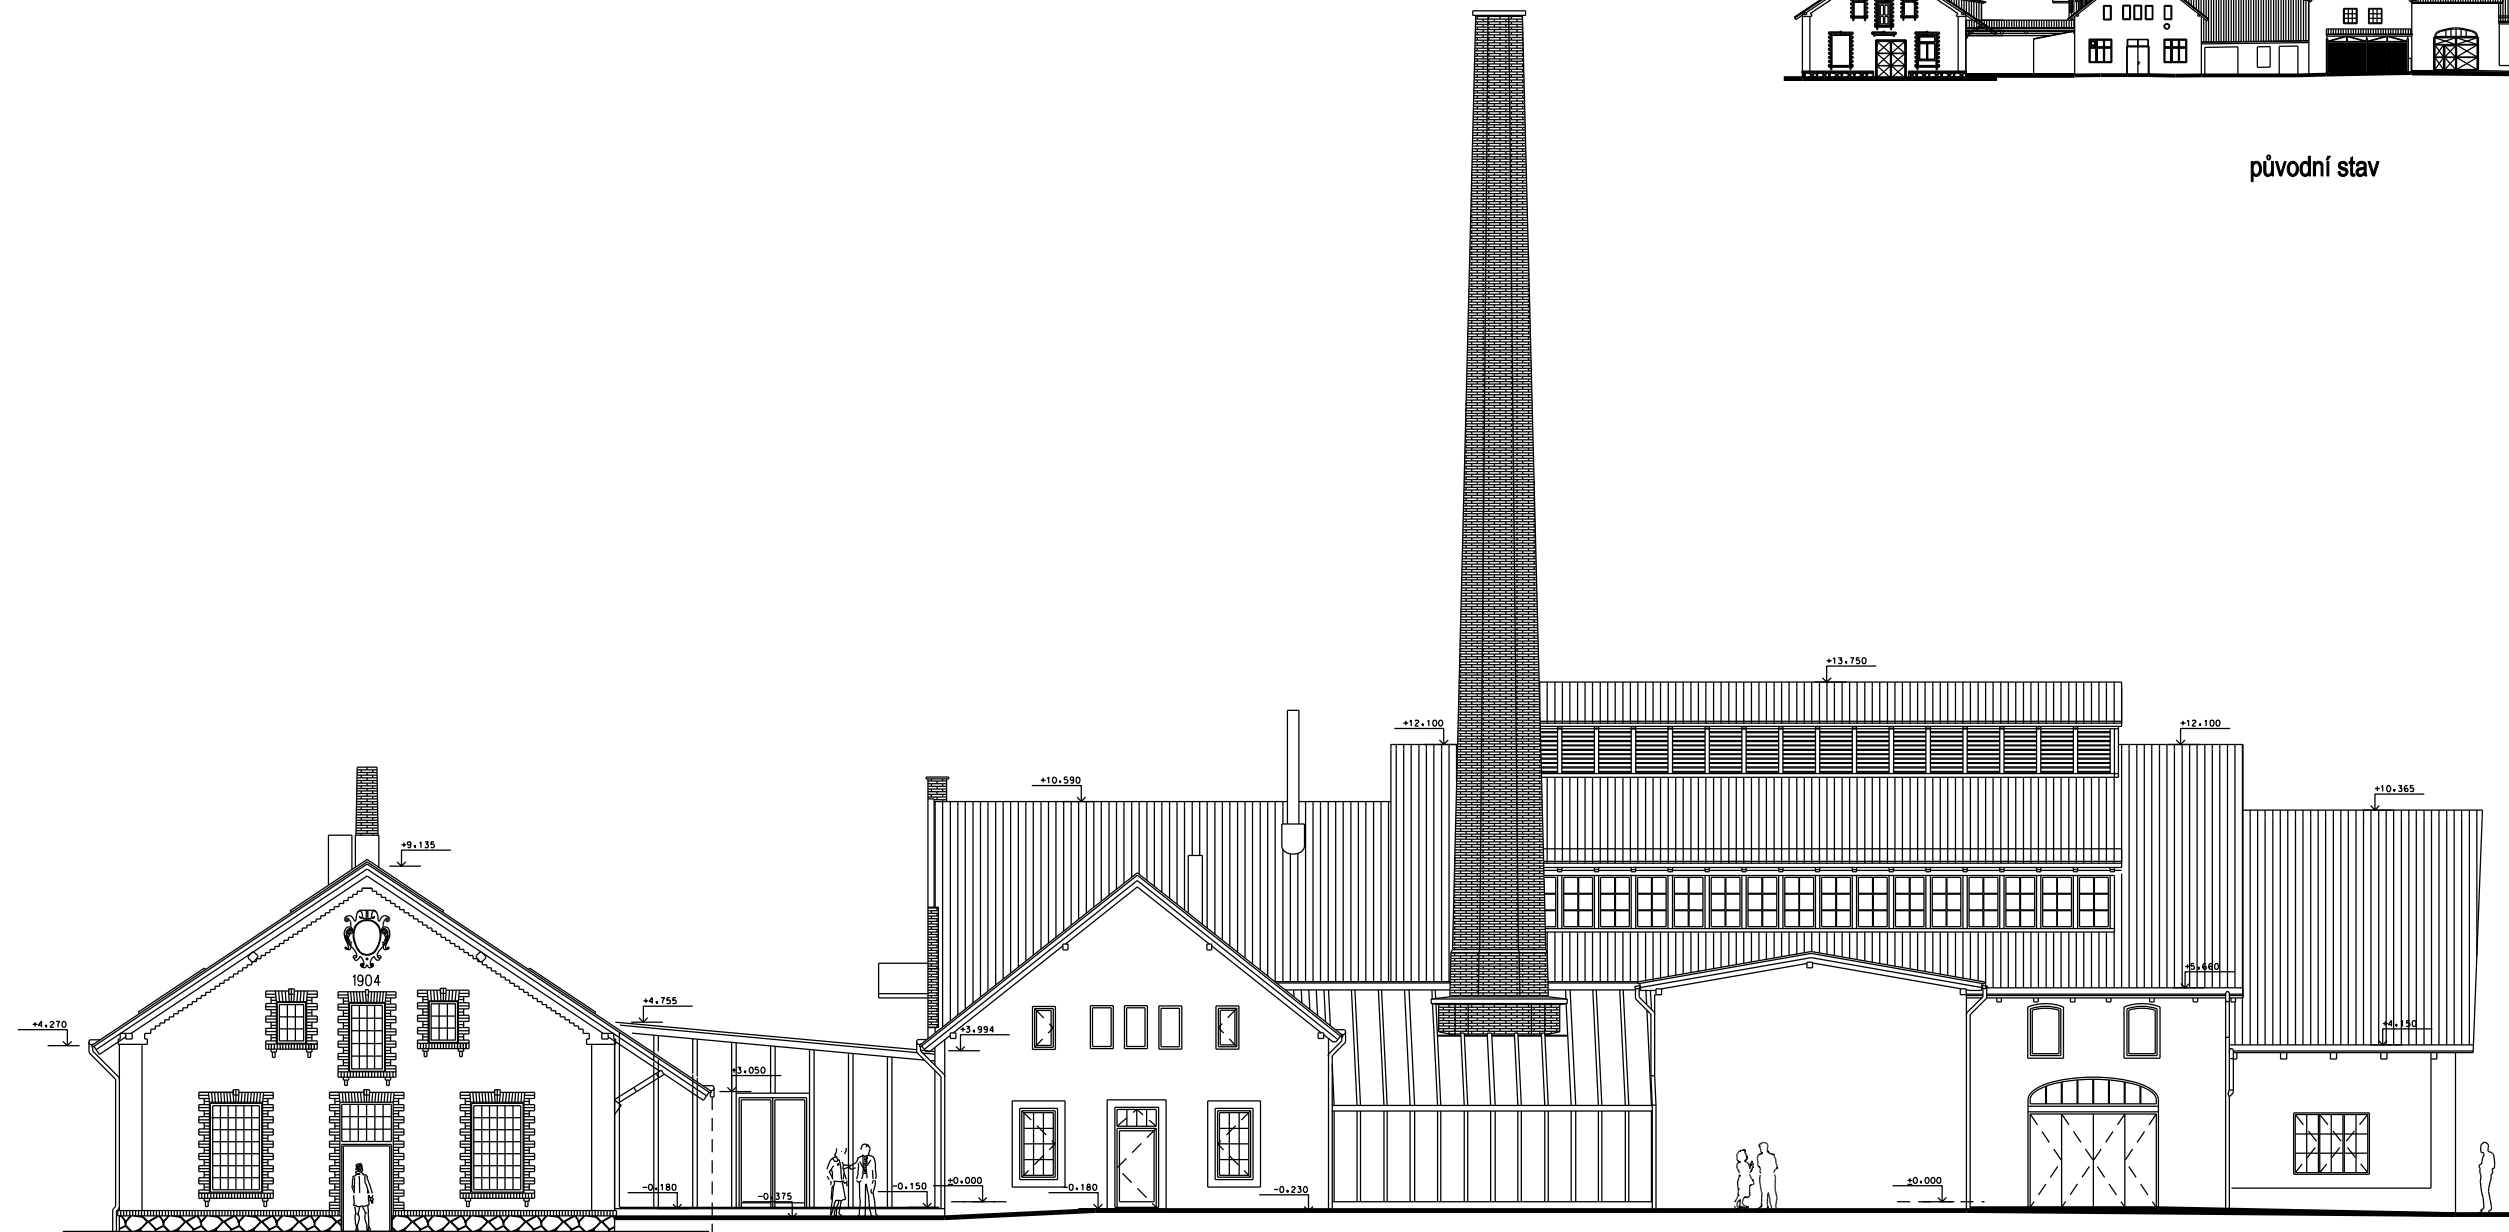


Fasáda severní

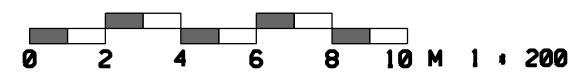


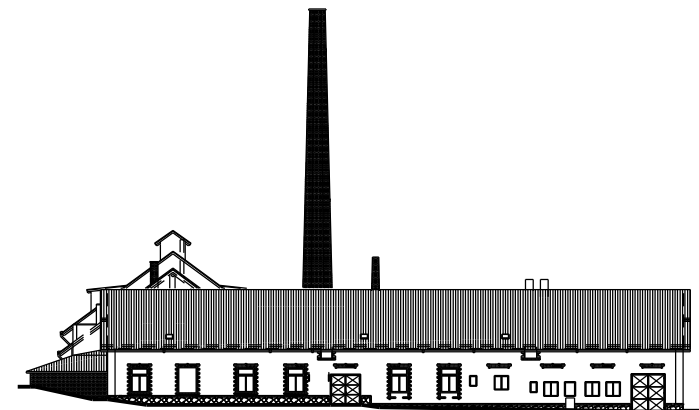


původní stav

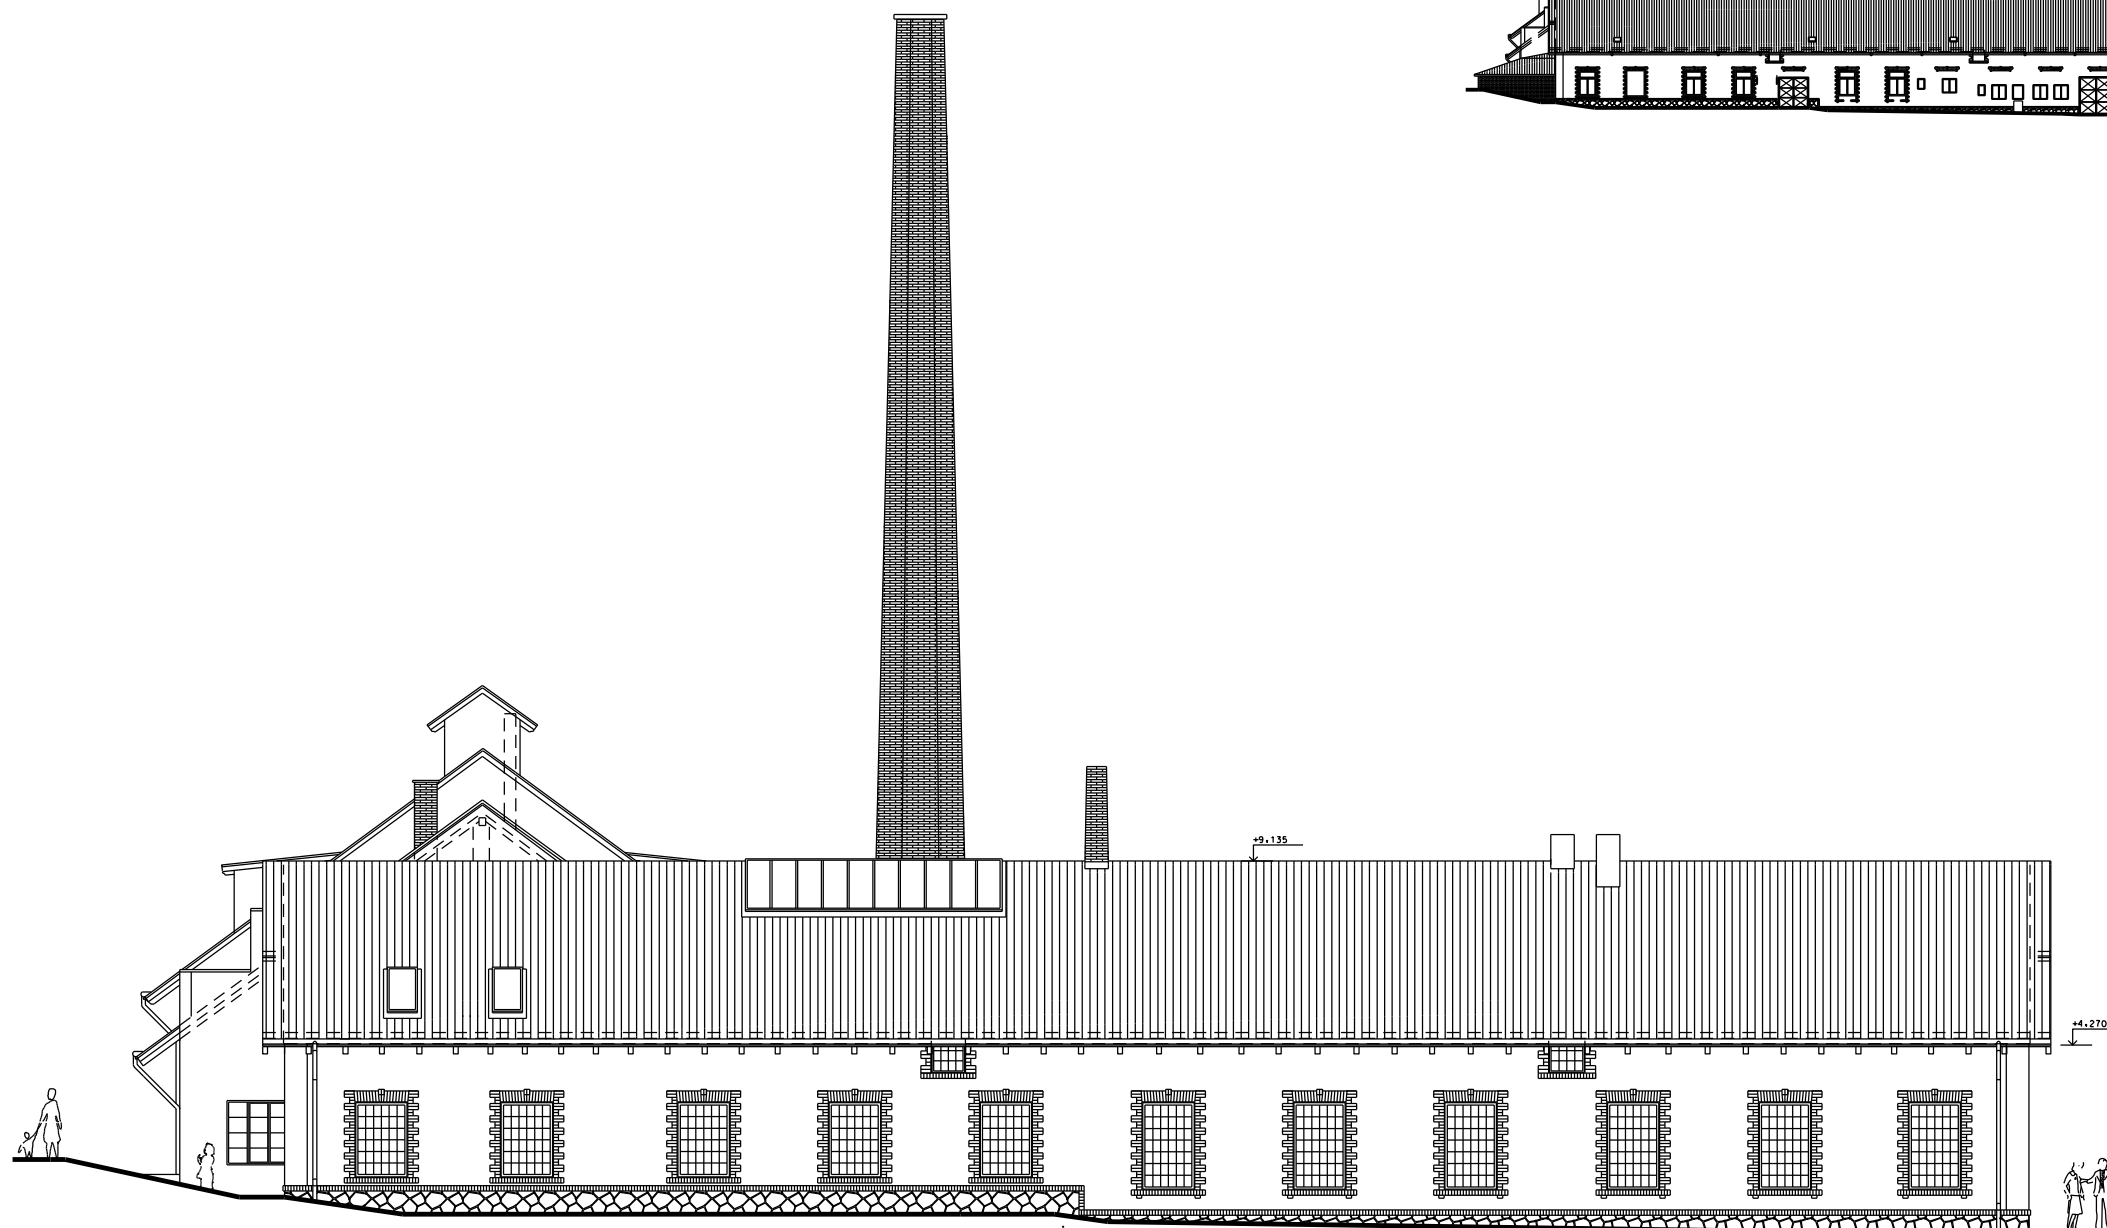


Fasáda východní

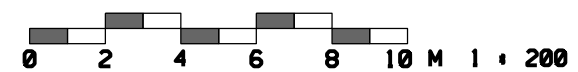


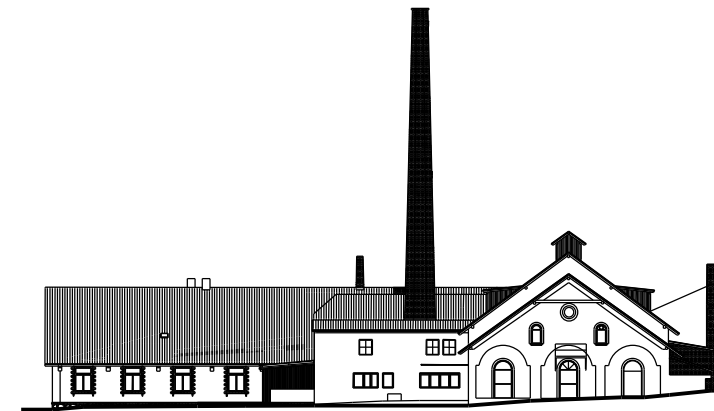


původní stav

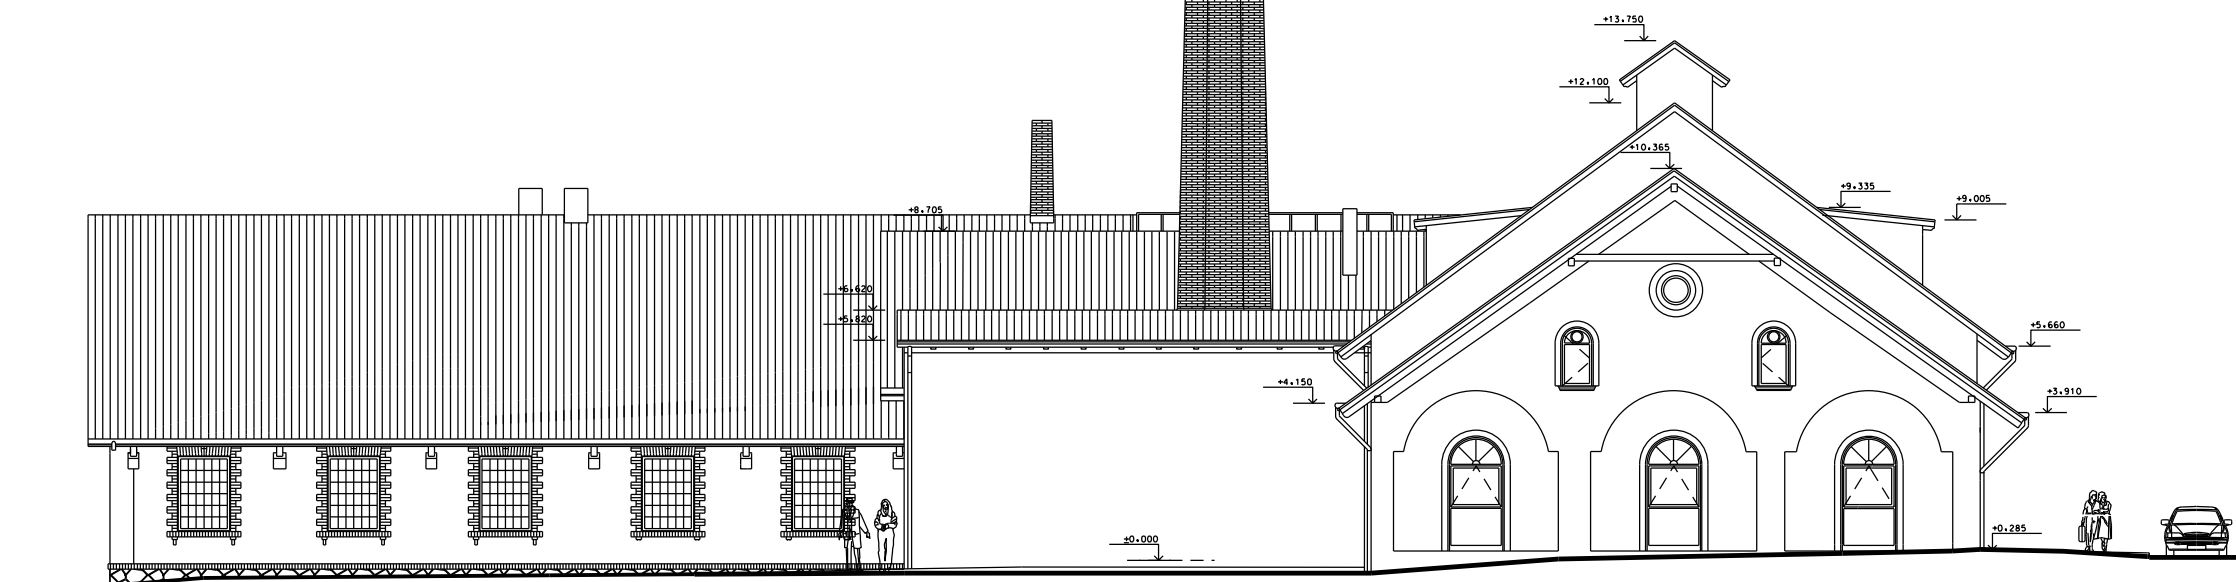

Fasáda západní

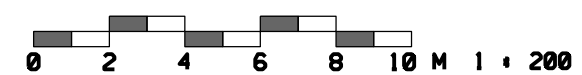


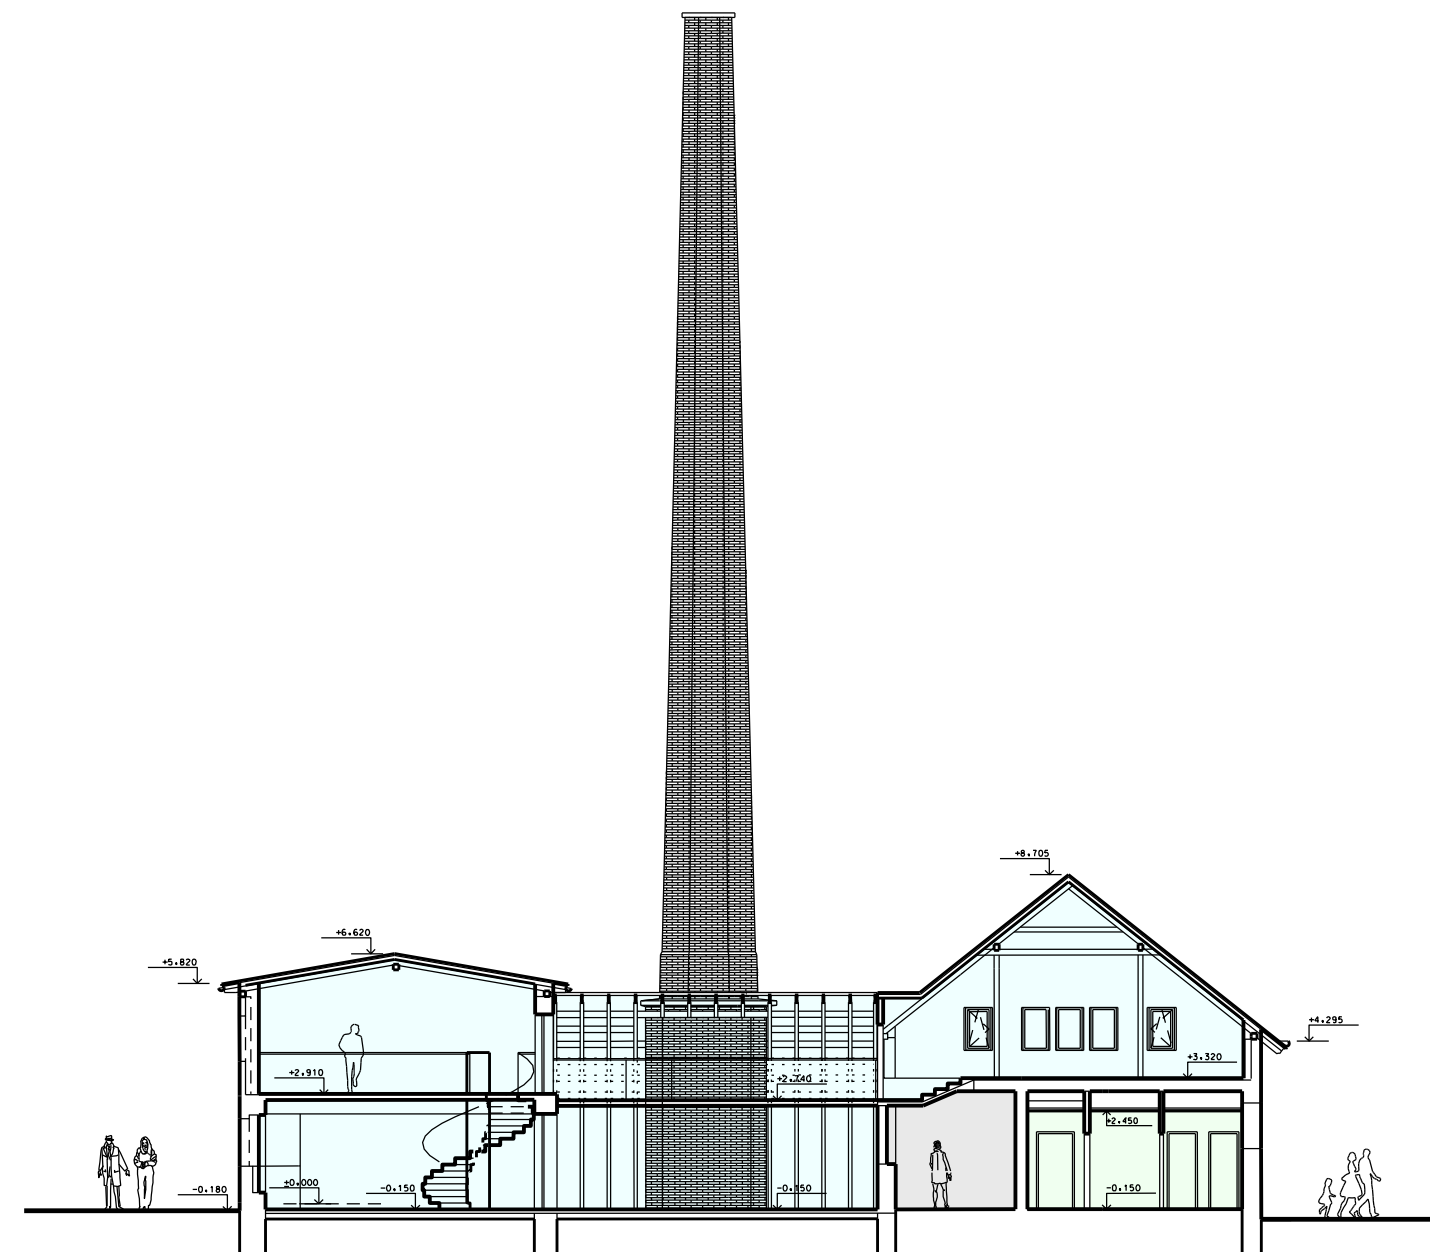


legenda funkčního využití :


-  vstupní hala se zázemím
-  provozní zázemí
-  expozice vývoje a proměn sklářských technologií

Řez A-A

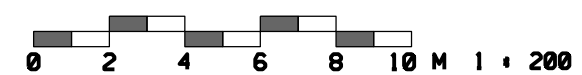

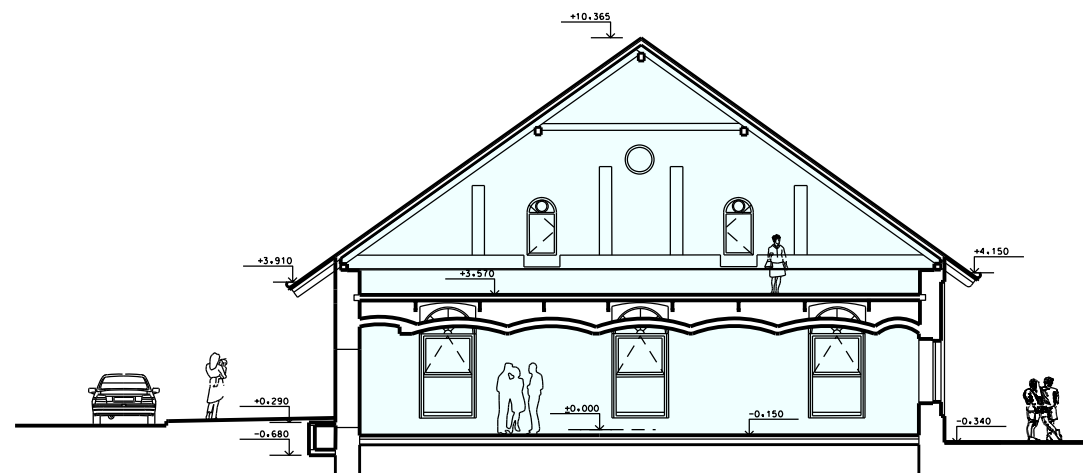


Řez C-C

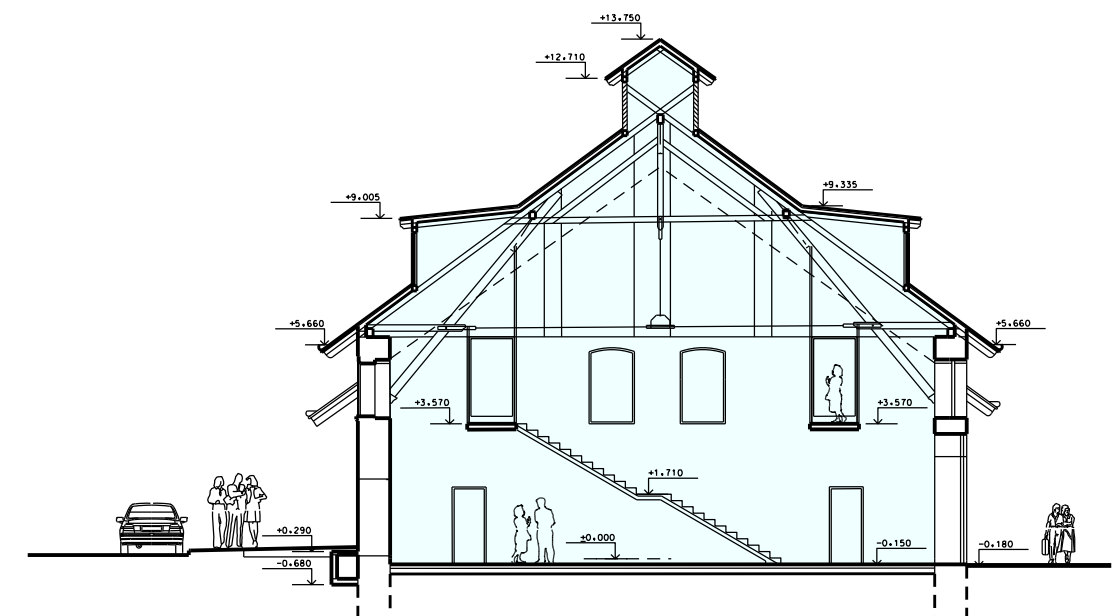


Řez D-D


legenda funkčního využití :

expozice vývoje a proměn sklářských technologií

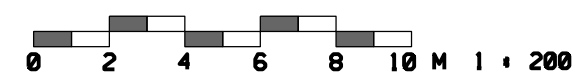

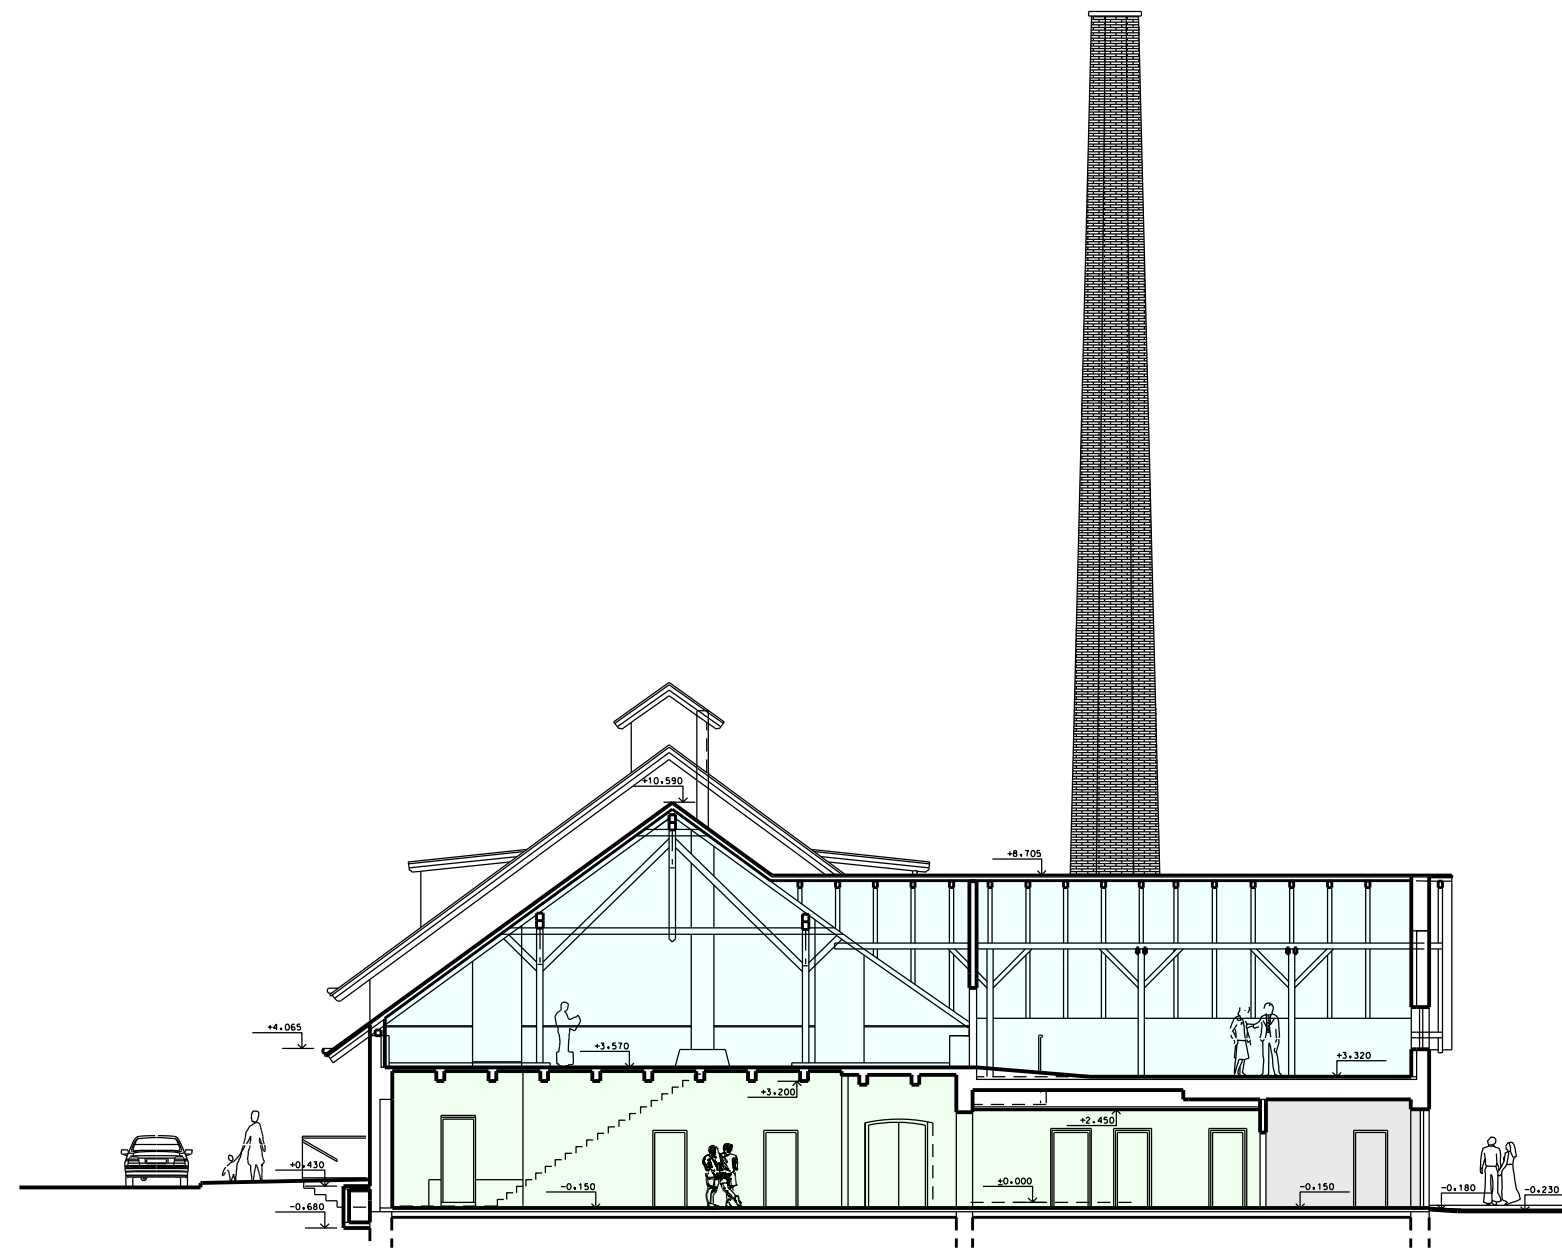


Řez E-E

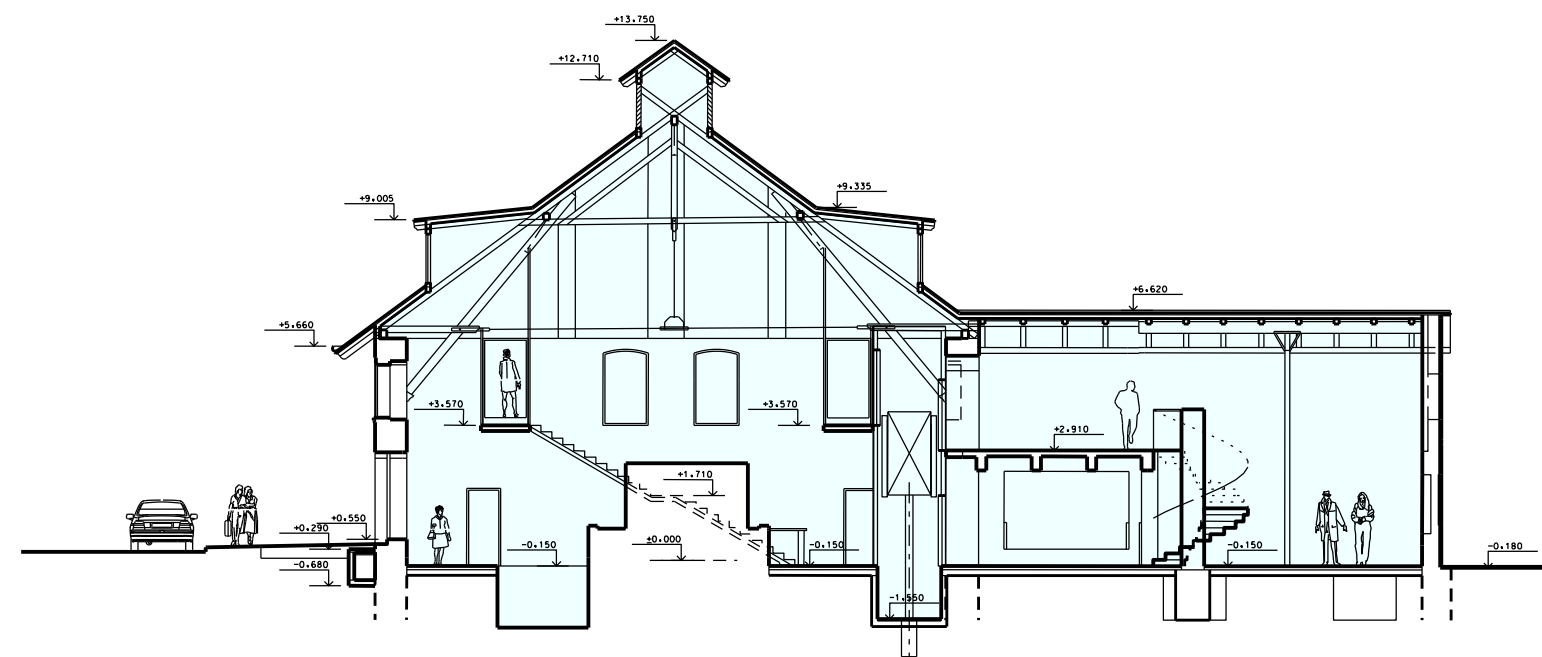


Řez G-G

legenda funkčního využití :

- vstupní hala se zázemím
- provozní zázemí
- expozice vývoje a proměn sklářských technologií

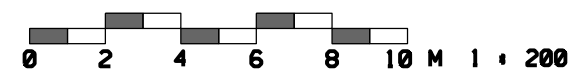

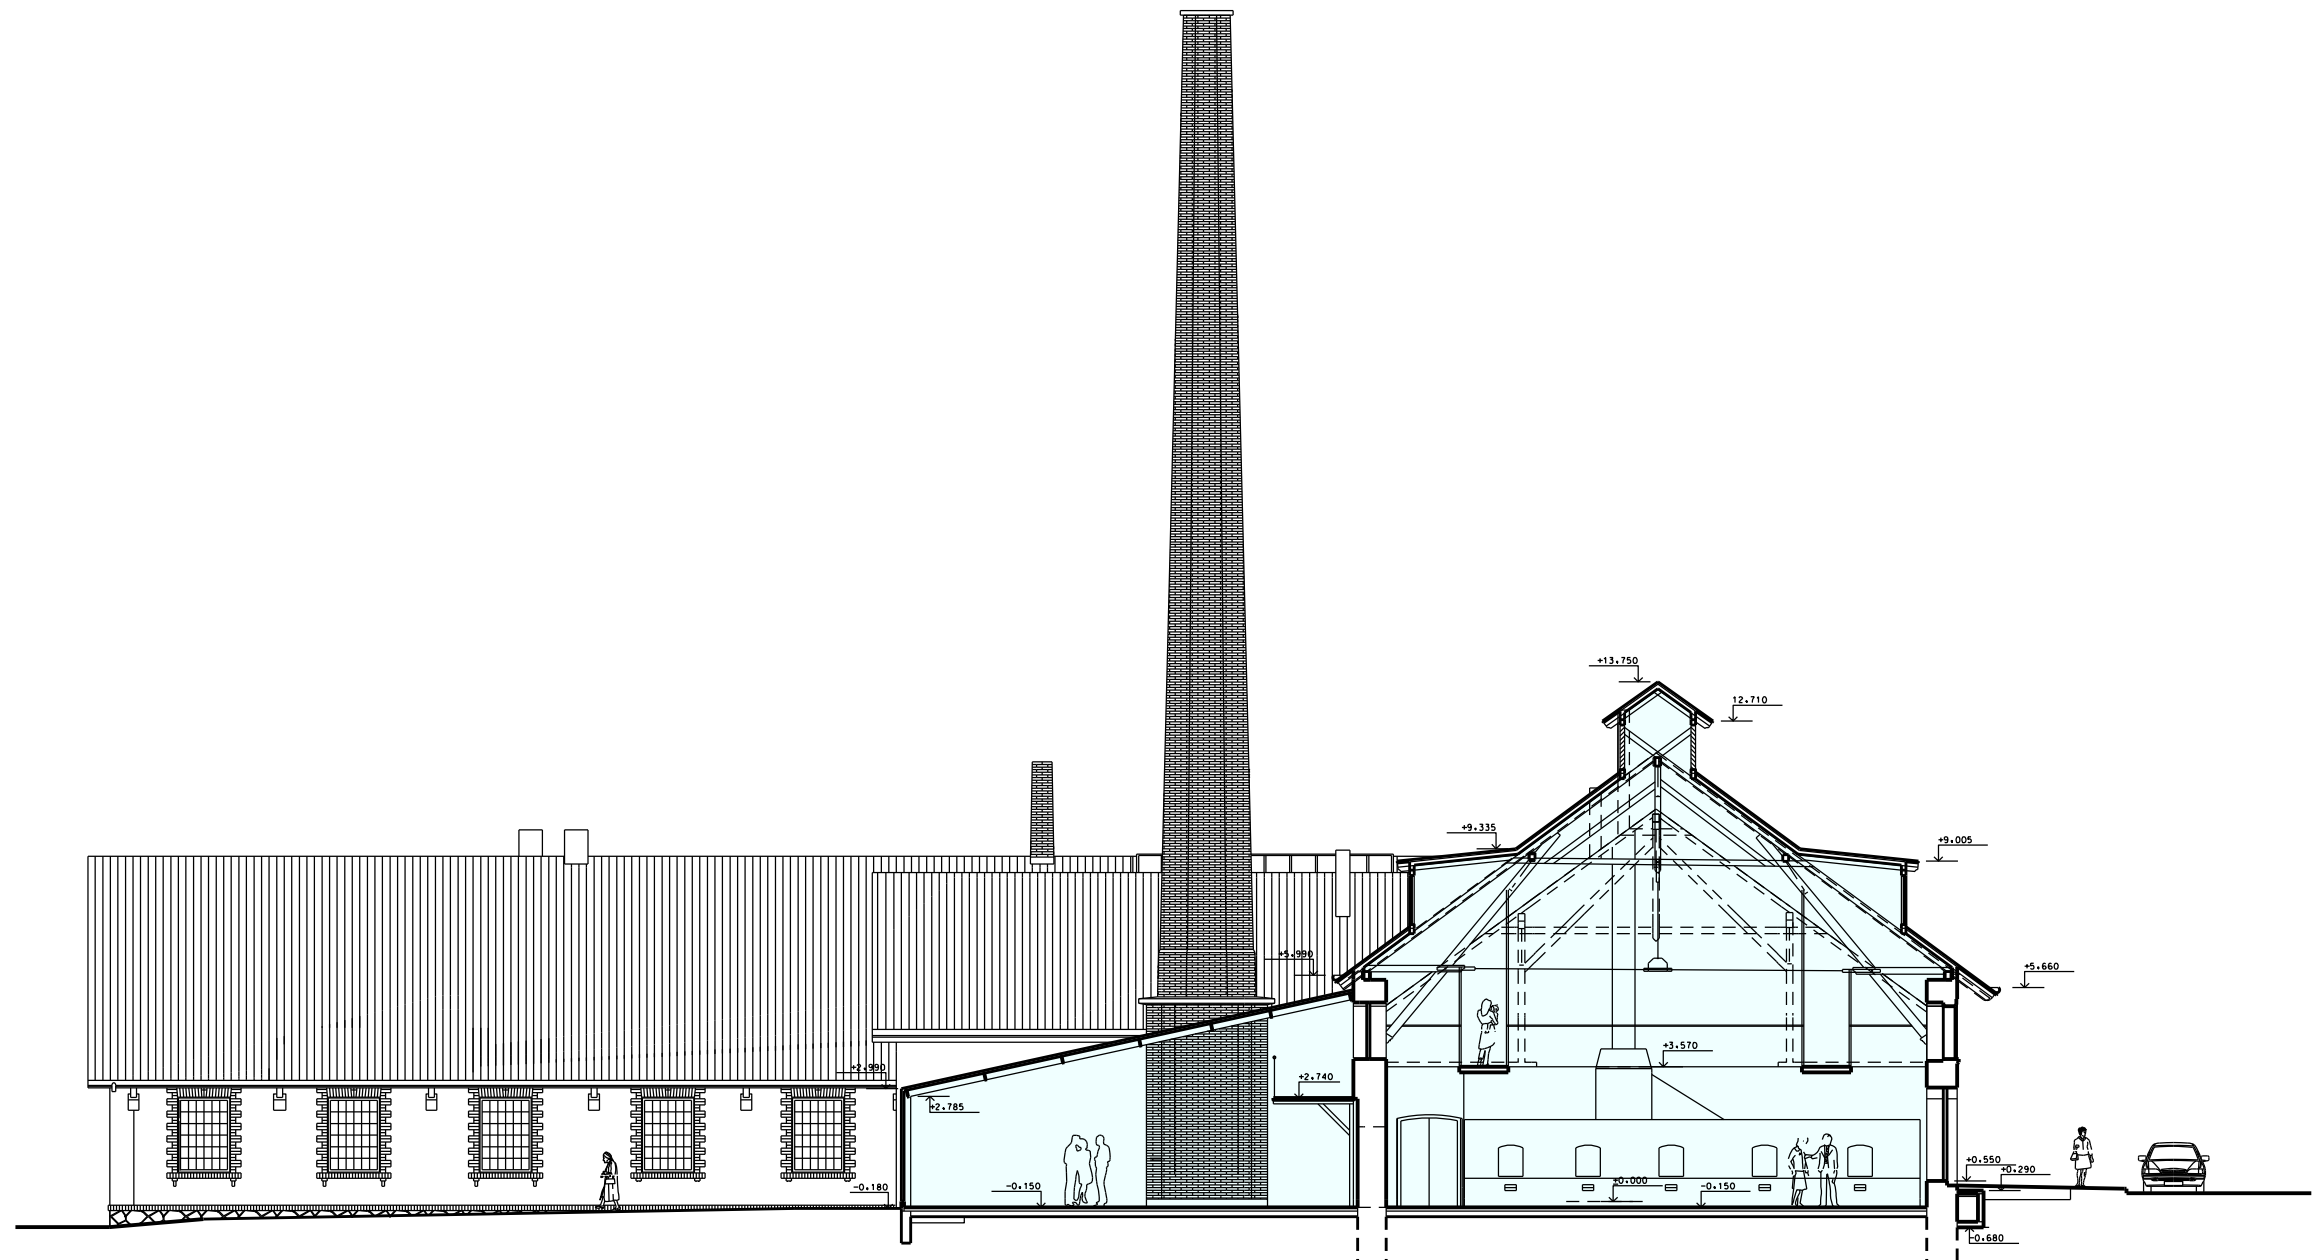


legenda funkčního využití :

expozice vývoje a proměn sklářských technologií

Řez H-H


0 2 4 6 8 10 M 1 : 200

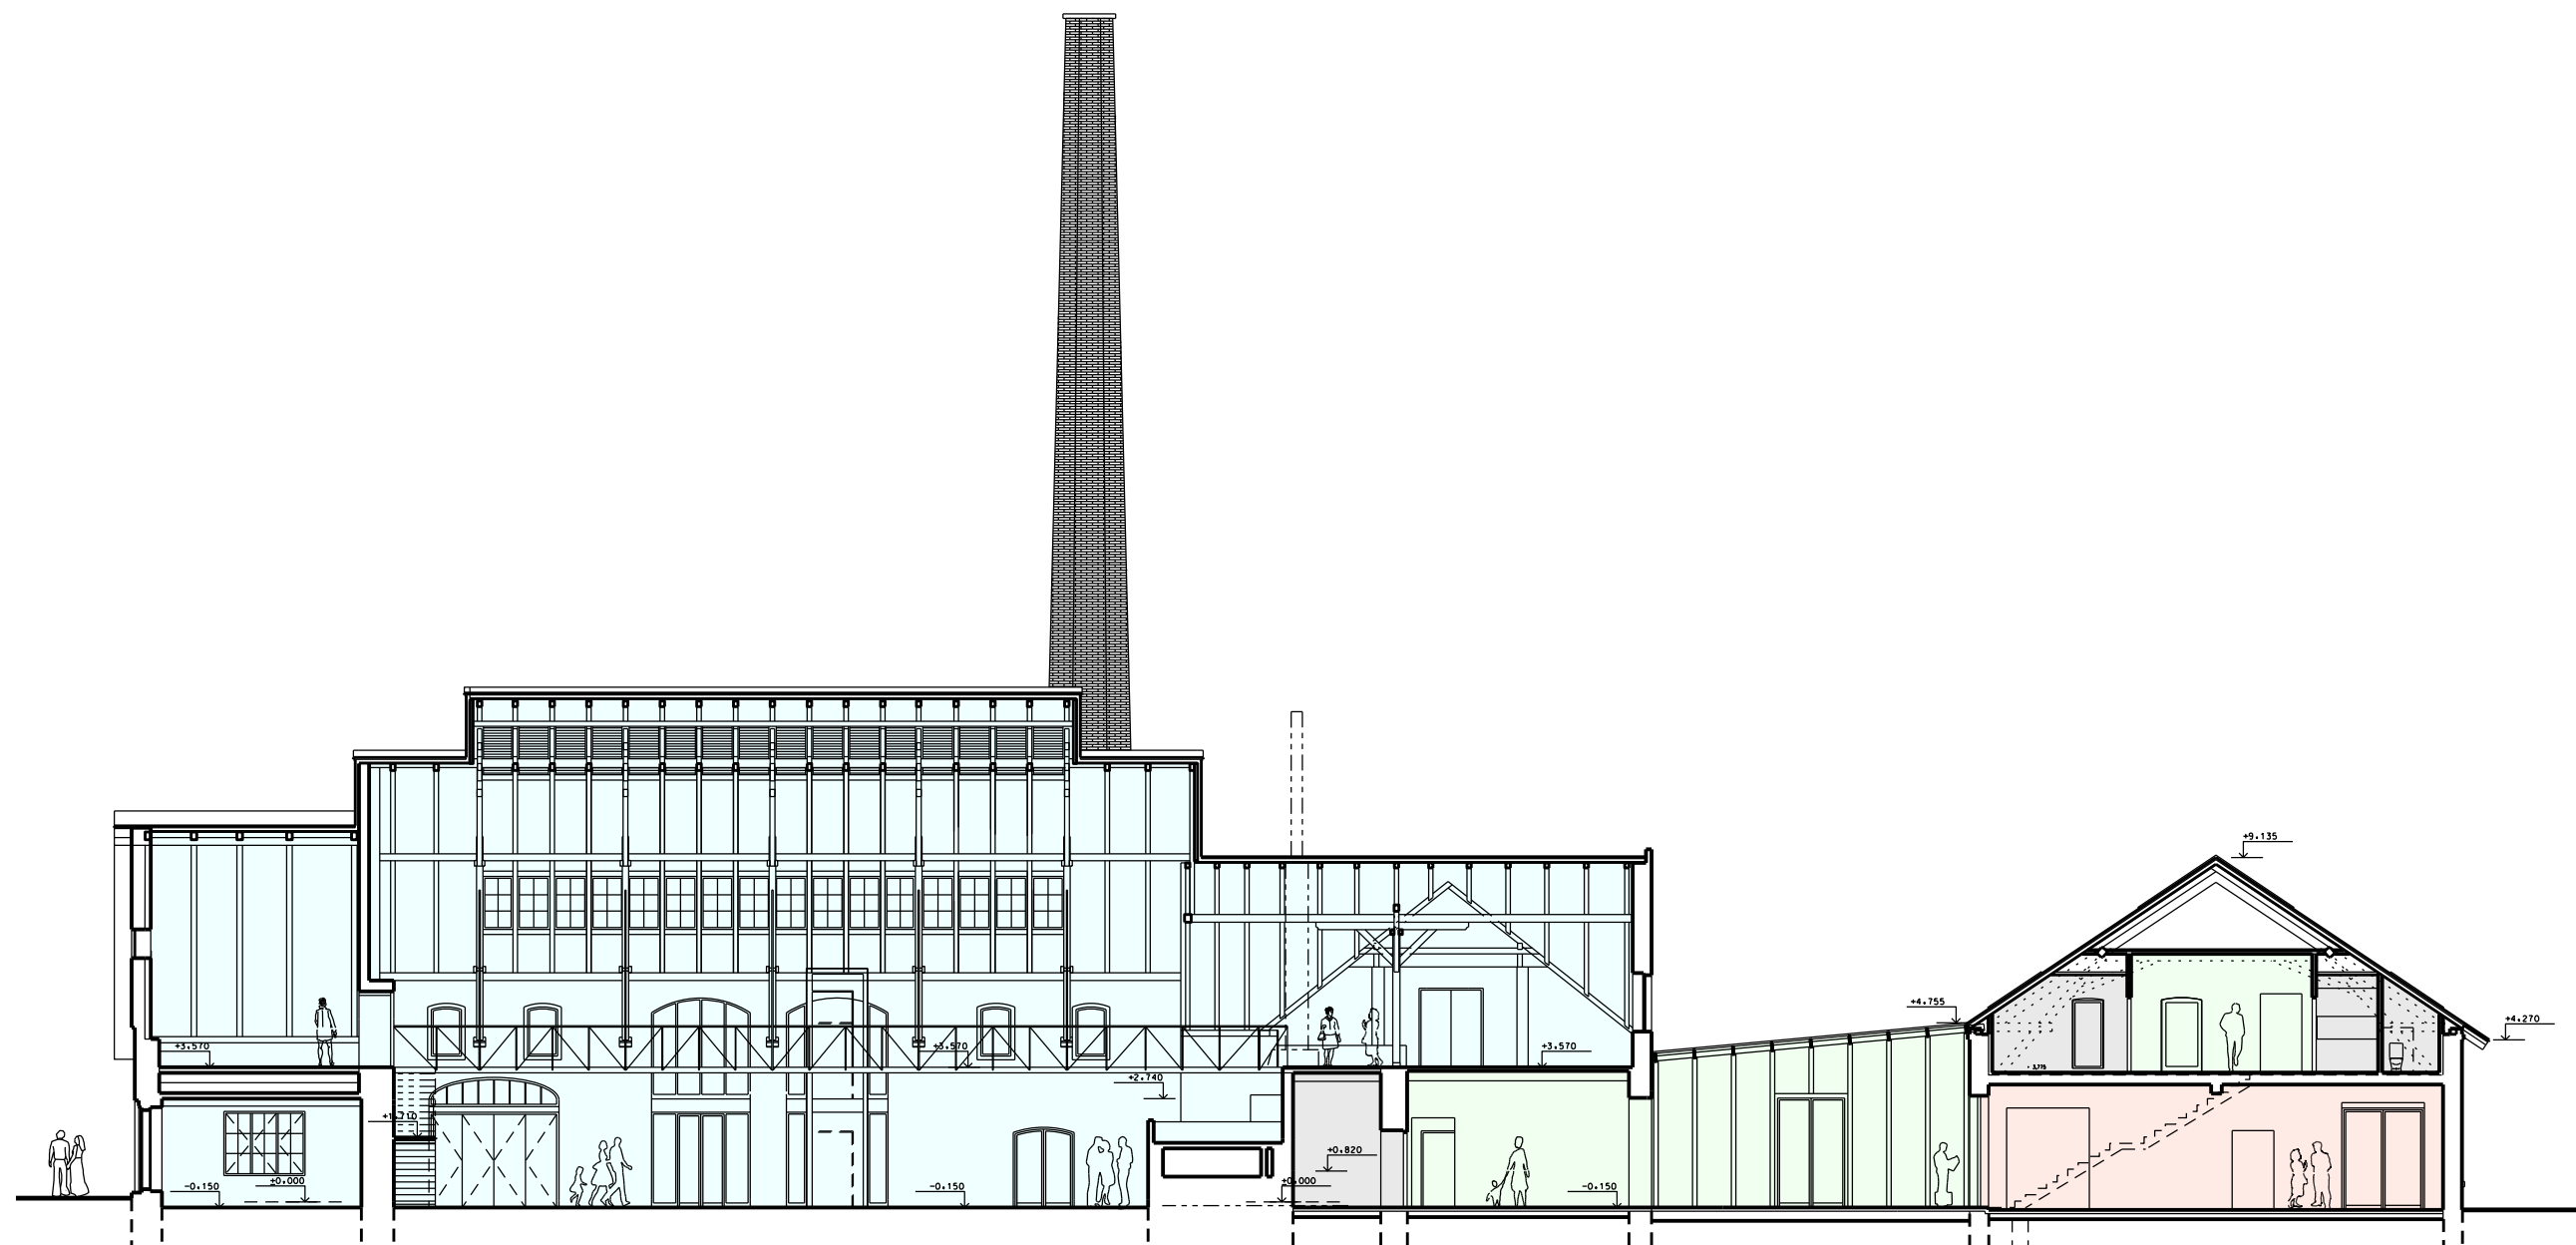



legenda funkčního využití :

- vstupní hala se zázemím
- provozní zázemí
- expozice vývoje a proměn sklářských technologií
- ateliéry/dílny


Řez J-J

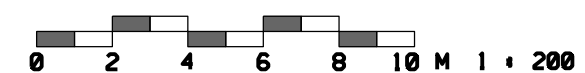

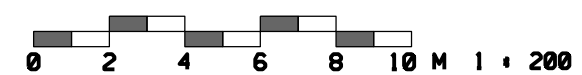

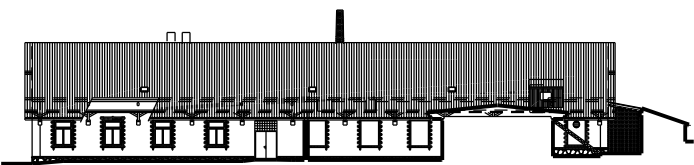

původní stav

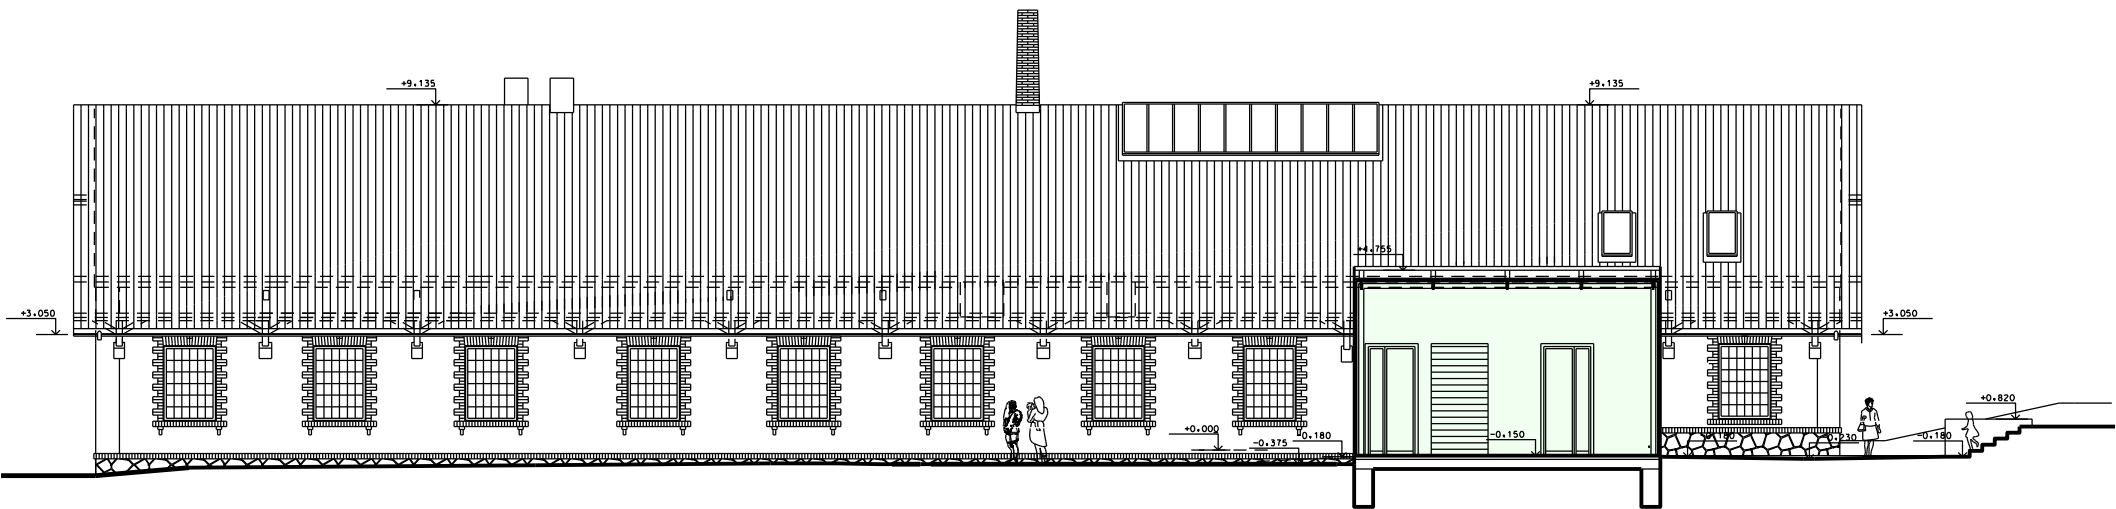

legenda funkčního využití :

vstupní hala se zázemím

Řezopohled L-L







