ELEKTROINSTALACE SLABOPROUD:

- KONCOVÉ PRVKY (ZÁSUVKY SK) – ZRUŠIT, NEBO DODAT VE VLKUODOLNÉM PROVEDENÍ
- HLÁSIČE EPS – VYMĚNIT ZA PRVKY S NASTAVITELNOU CHARAKTERISTIKOU DETEKCE A VE VLHKUODOLNÉM PROVEDENÍ

ELEKTROINSTALACE SILNOPROUD:

PLATÍ PRO MODELÁRNU (M.Č. 1.02) A BRUSÍRNU (M.Č. 1.05a)

- PODRUŽNÉ ROZVÁDĚČE SE MUSÍ VŽDY UMISŤOVAT TAK, ABY ANI ROZVÁDĚČE, ANI JEJICH MANIPULAČNÍ PROSTORY NEMOHLY BÝT ZASAŽENY VODOU, TJ. POUZE V PROSTŘEDÍ NEJVÝŠE AD1. JE-LI NEBEZPEČÍ KONDENZACE VODNÍCH PAR V ROZVÁDĚČÍCH, JE NUTNO PROVÉST TAKOVÁ OPATŘENÍ (PROVĚTRÁVÁNÍ, VYTÁPĚNÍ APOD.), ABY VNĚJŠÍ VLIVY V ROZVÁDĚČÍCH BYLY VYHOVUJÍCÍ PRO ZAŘÍZENÍ UMÍSTĚNÁ UVNITŘ. PŘEDNOSTNĚ SE MAJÍ POUŽÍVAT NÁSTĚNNÉ ROZVÁDĚČE SE STUPNĚM OCHRANY KRYTEM ALESPOŇ IP43 NEBO VYŠŠÍM, Z NEVODIVÉHO, KOROZNĚ ODOLNÉHO MATERIÁLU.
- RUČNÍ SVÍTIDLA MUSÍ SPLŇOVAT POŽADAVKY ELEKTRICKÝCH PŘEDMĚTŮ TŘÍDY OCHRANY III S NAPĚTÍM NEJVÝŠE 24 V. TAM, KDE SE PROVÁDÍ OBČASNÝ NEBO PRAVIDELNÝ OPLACH VODOU PODLAH, STĚN, POPŘÍPADĚ I ZAŘÍZENÍ, MUSÍ BÝT V PROVOZNÍCH PŘEDPISECH STANOVENA OPLACHOVÁ PÁSMA A OBSLUHA MUSÍ BÝT PROKAZATELNĚ SEZNÁMENA, JAK SI MÁ PŘI OPLACHU POČÍNAT, ABY BYLO ZAMEZENO MOŽNOSTI ÚRAZU ELEKTRICKÝM PROUDEM, NEBO POŠKOZENÍ ELEKTRICKÉHO ZAŘÍZENÍ.
- ELEKTRICKÁ ZAŘÍZENÍ UMÍSTĚNA V OPLACHOVÉM PÁSMU MUSÍ MÍT STUPEŇ OCHRANY KRYTEM ALESPOŇ IP44, NEBO MUSÍ BÝT CHRÁNĚNA PROTI PŘÍMÉMU POSTŘIKU VODOU
- NUTNO PROVÉST VODIVÉ POSPOJENÍ VŠECH KOVOVÝCH PŘEDMĚTŮ NA STEJNÝ POTENCIÁL DLE ČSN 33 2000-4-41ed.2

ODKALOVACÍ JÍMKA - ŘEZ, M 1:10

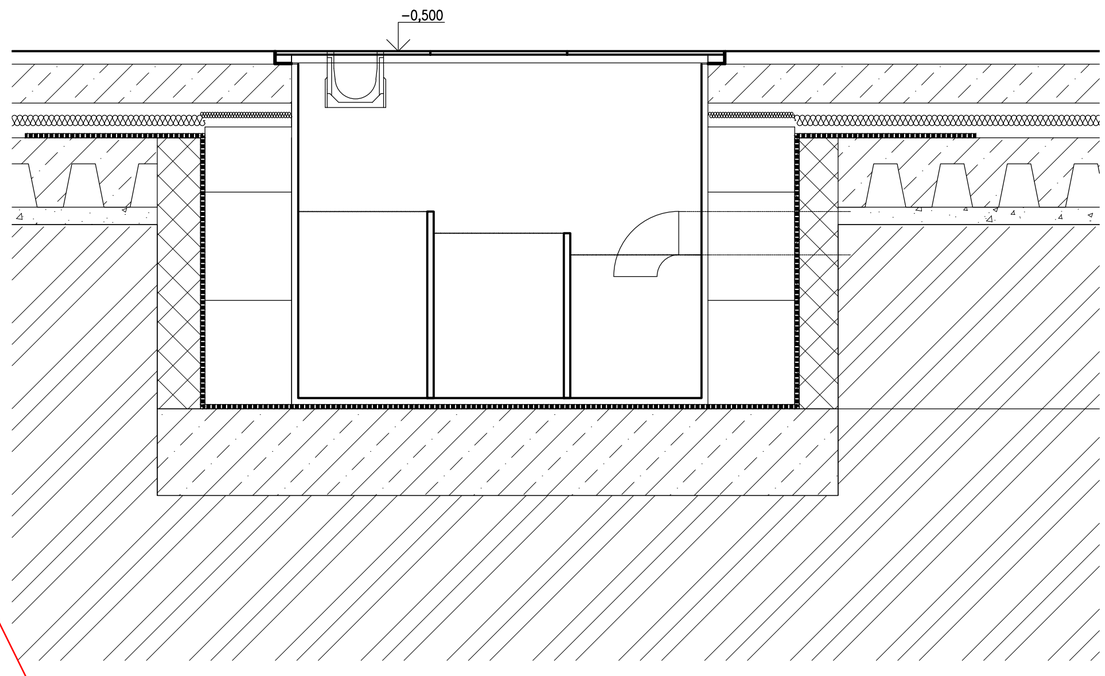

TYHLE SKŘÍNĚ SE TAM ASI NEVEJDOU ZA DVEŘE

REVIZE:

ČÍSLO	DATUM	POZNÁMKA
1	11.4.2013	TECHNOLOGIE - ROZMÍSTĚNÍ, POŽADAVKY NA PŘIPOJENÍ

INTEGROVANÝ OPERAČNÍ PROGRAM
EVROPSKÁ UNIE
EVROPSKÝ FOND PRO REGIONÁLNÍ ROZVOJ
ŠANCE PRO VÁŠ ROZVOJ
MINISTERSTVO KULTURY

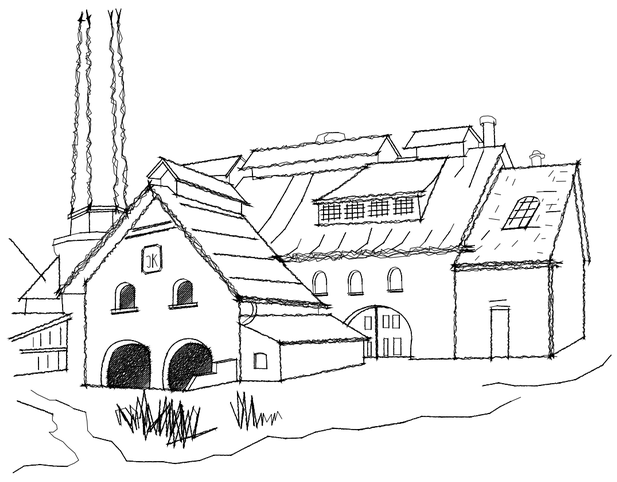

±0,000 = 289,770 Bpv

ZADAVATEL
Nadace Josefa Viewegha Sklářská huť František, Pod Čihadlem 386, 285 06 Sázava
tel: 327 321 809, 732 740 336, e-mail: info@cestyskla.cz

GENERÁLNÍ PROJEKTANT
ATPS s.r.o., Leskovecká 287/16, 155 21 Praha 17-Zličín
tel/fax: 257 950 531/257 951 263, e-mail: atps@atps.cz, www.atps.cz

ZPRACOVATEL ČÁSTI DOKUMENTACE
..
..

ZPRACOVATEL ČÁSTI DOKUMENTACE	ZODPOVĚDNÝ PROJEKTANT
Ing. Filip Novák	Ing. Filip Novák

NÁZEV PROJEKTU A REGISTRAČNÍ ČÍSLO
CENTRUM SKLÁŘSKÉHO UMĚNÍ HUŤ FRANTIŠEK V SÁZAVĚ
CZ.1.06/5.1.00/02.70140

STAVBA
STAVEBNÍ ÚPRAVY A REKONSTRUKCE OBJEKTU HUTI FRANTIŠEK NA KŘEMELCE Č.P. 218, PARC. ČÍSLO 474 A 475, K.Ú. SÁZAVA

VÝKRES
TRUHLÁRNA- SKLÁŘSKÉ TECHNOLOGIE – KOORDINAČNÍ VÝKRES

STUPEŇ	DATUM	MĚŘÍTKO
DVZ	04/2013	1:50

ZAKÁZKOVÉ ČÍSLO: ATPS 2011.29.00
ČÁST DOKUMENTACE: STAVEBNÍ ŘEŠENÍ
ČÍSLO: T.1

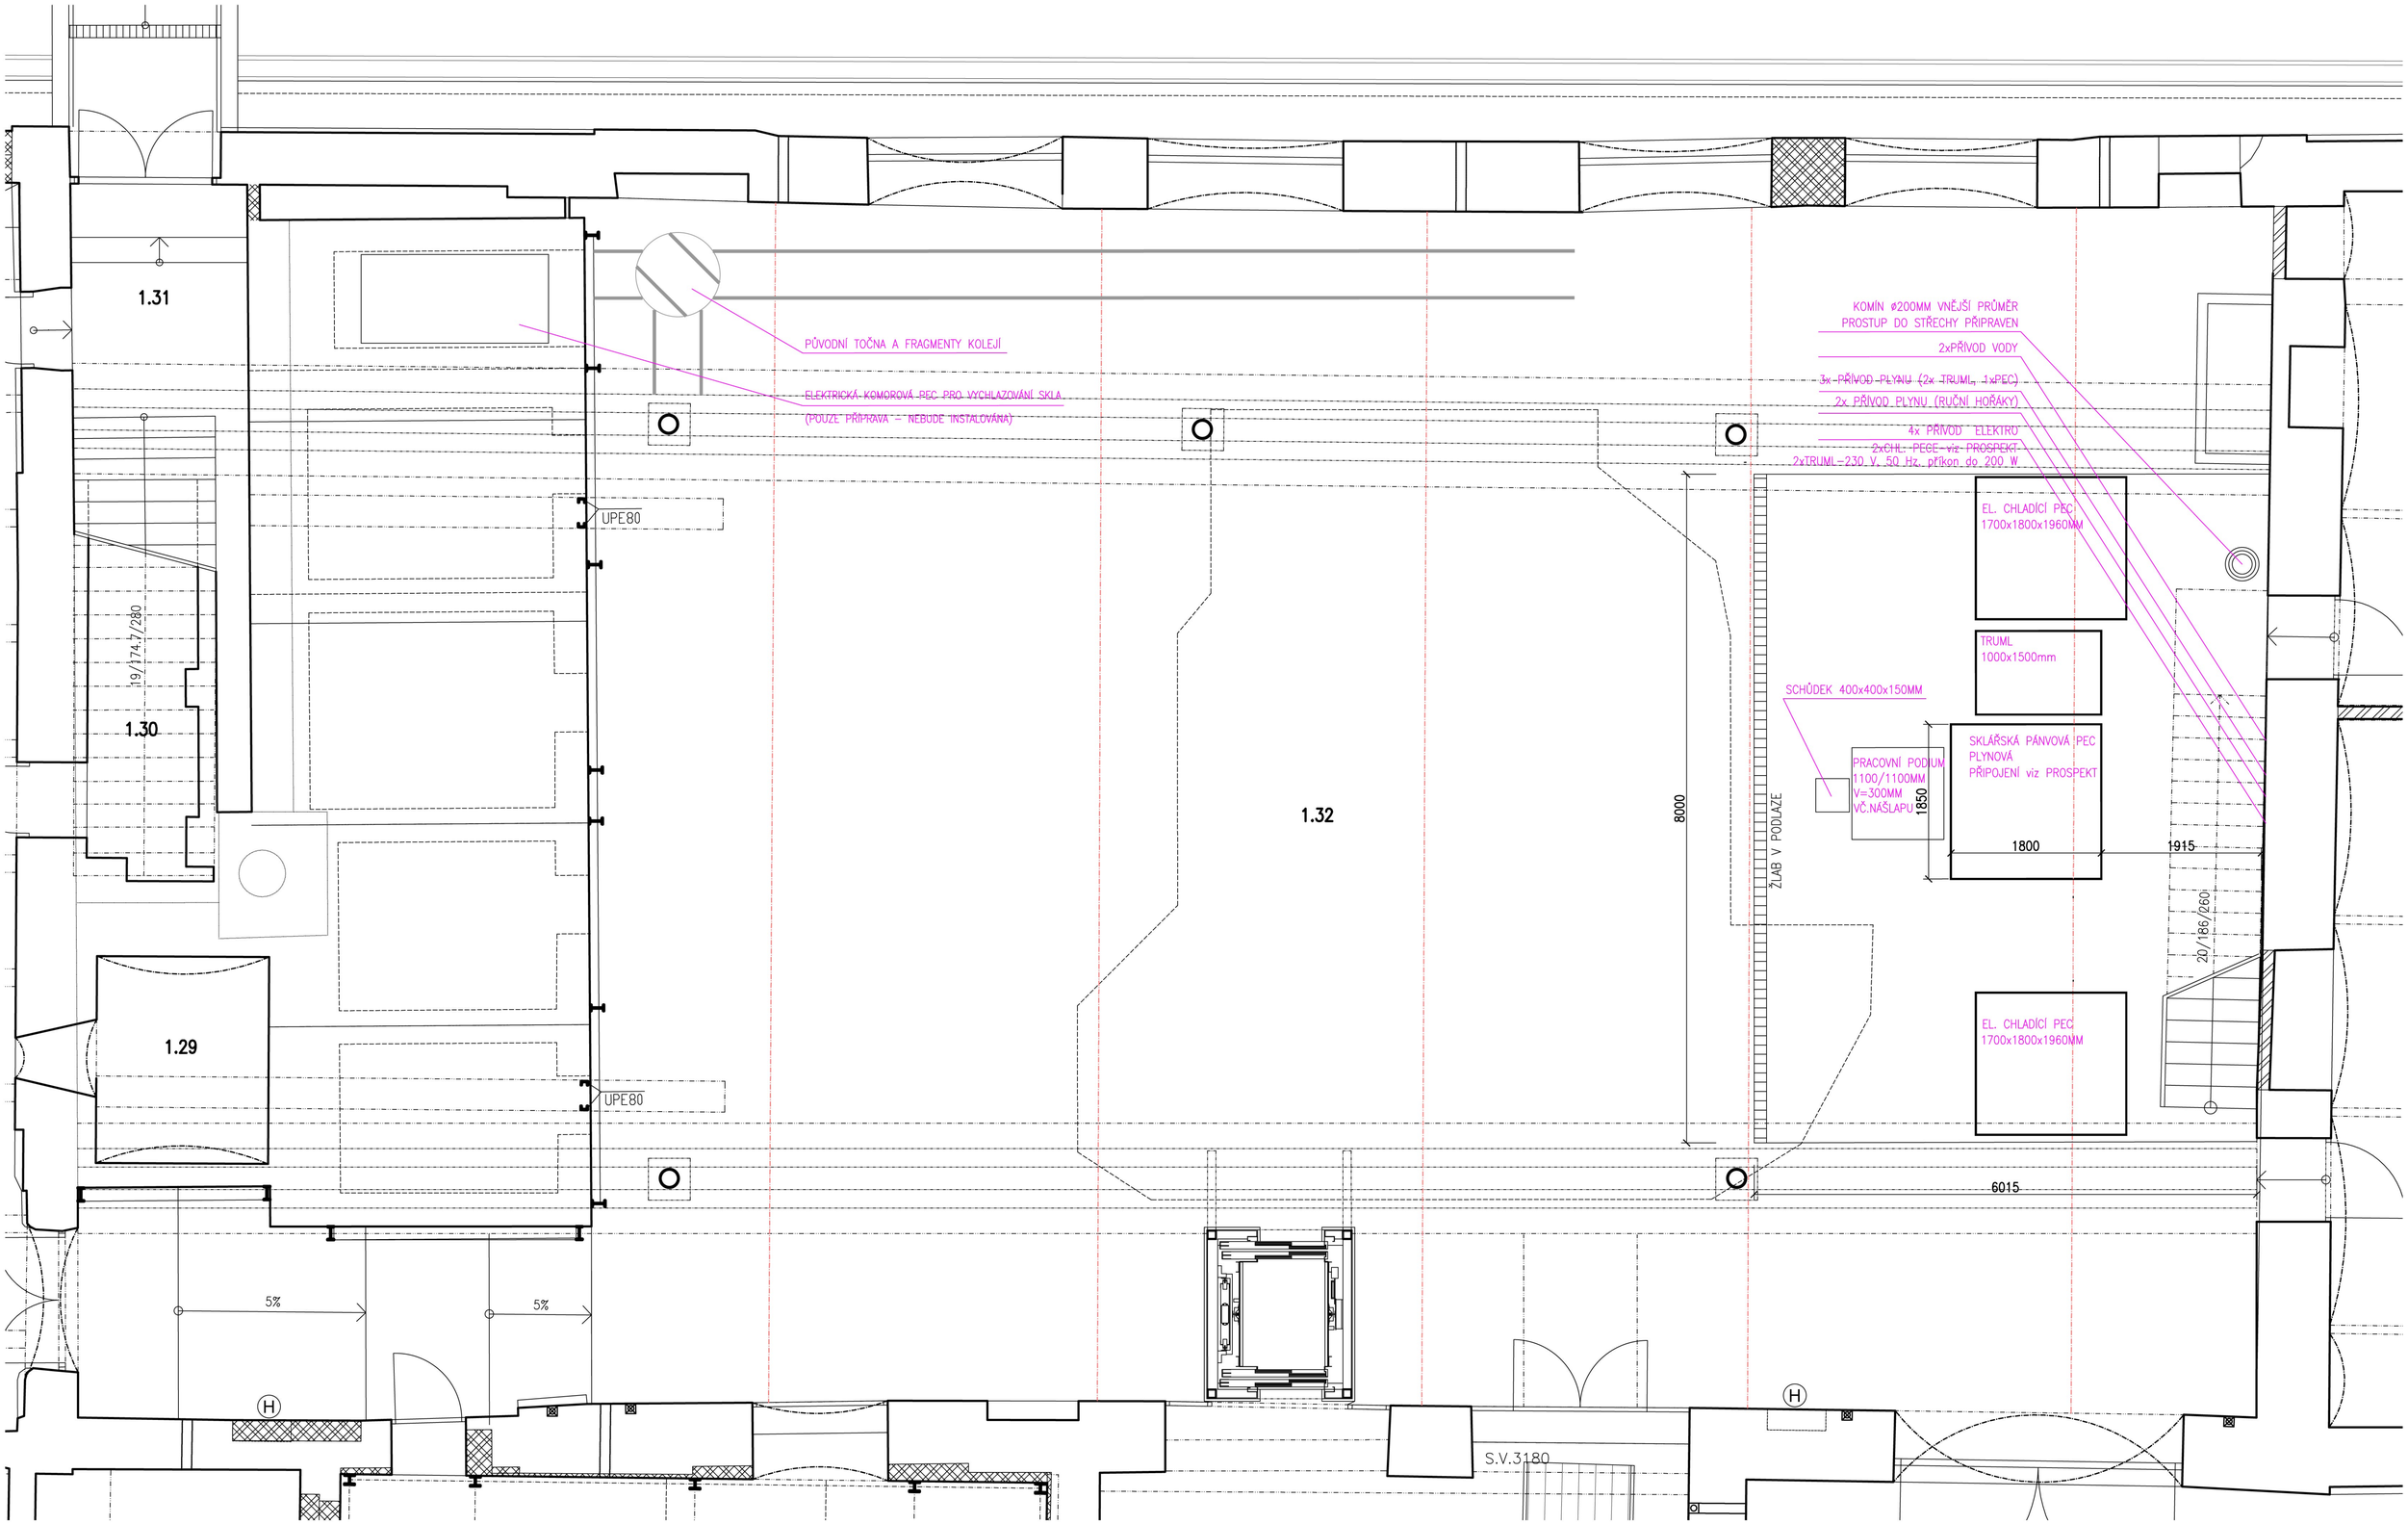

VERZE 7/5/2013

HUŤ FRANTIŠEK - HALA
ROZMÍSTĚNÍ PECÍ - DISPOZICE

1:50