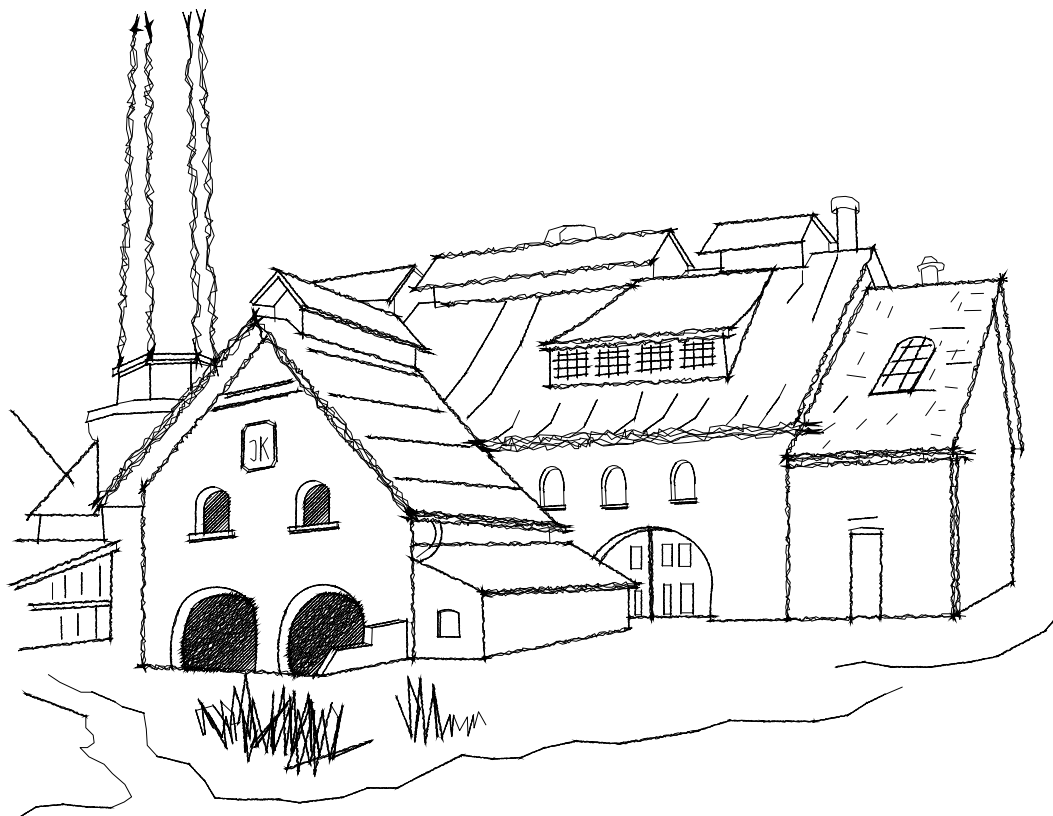


±0,000 = 289,770 Bpv

ZADAVATEL

Nadace Josefa Viewegha Sklářská huť František, Pod Čihadlem 386, 285 06 Sázava
tel: 327 321 809, 732 740 336, e-mail: info@cestyskla.cz

niv
nadace josefa viewegha sklářská huť františek

GENERÁLNÍ PROJEKTANT

ATPS s.r.o., Leskovecká 287/16, 155 21 Praha 17-Zličín
tel/fax: 257 950 531/257 951 263, e-mail: atps@atps.cz, www.atps.cz

ATPS
atelier pozemních staveb

ZPRACOVATEL ČÁSTI DOKUMENTACE

..
..

ZPRACOVATEL ČÁSTI DOKUMENTACE

ZODPOVĚDNÝ PROJEKTANT

Ing. Filip Novák

NÁZEV PROJEKTU A REGISTRAČNÍ ČÍSLO

CENTRUM SKLÁŘSKÉHO UMĚNÍ HUŤ FRANTIŠEK V SÁZAVĚ
CZ.1.06/5.1.00/02.70140

STAVBA

**STAVEBNÍ ÚPRAVY A REKONSTRUKCE OBJEKTU HUTI FRANTIŠEK
NA KŘEMELCE Č.P. 218, PARC. ČÍSLO 474 A 475, K.Ú. SÁZAVA**

VÝKRES

STUPEŇ

DVZ

DATUM

01/2013

MĚŘÍTKO

.

ZAKÁZKOVÉ ČÍSLO

ATPS 2011.29.00


ČÁST DOKUMENTACE

INTERIER

ČÍSLO

I

[illegible]

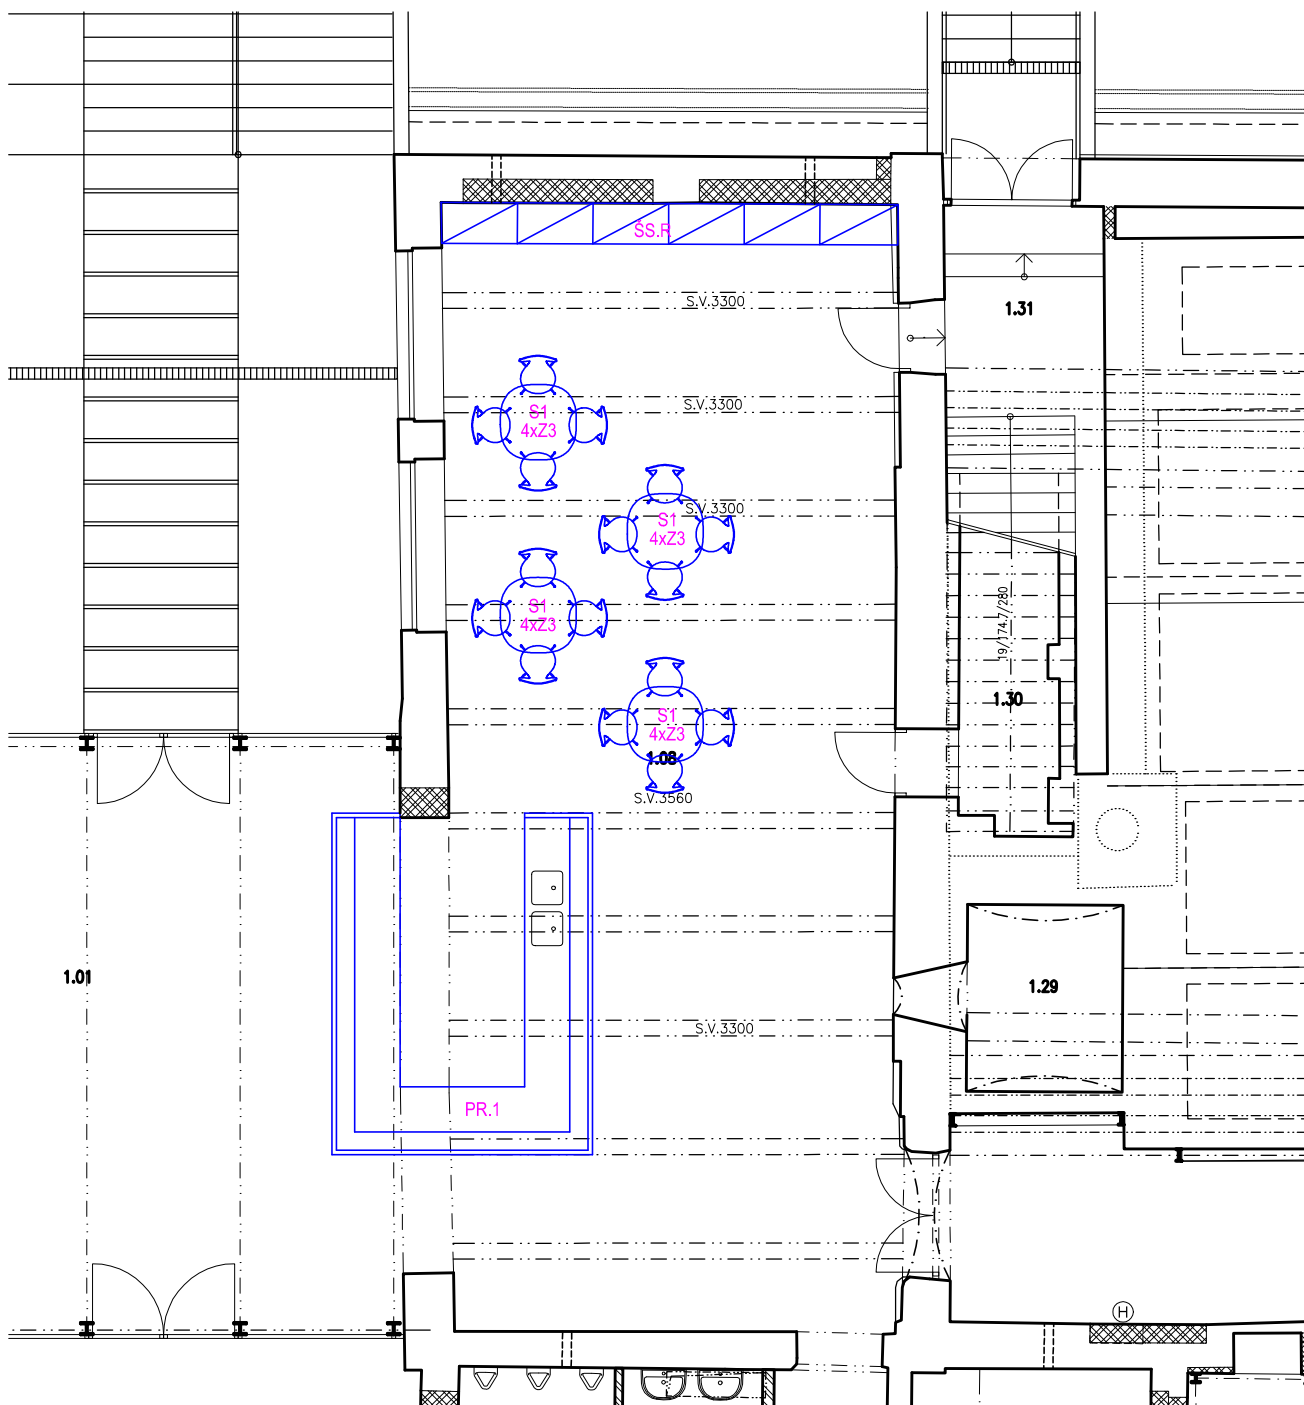


VÝPIS PRVKŮ

VŠECHNY ROZMĚRY NUTNO DOMĚŘIT NA STAVBĚ!!

PODROBNÝ POPIS JE UVEDEN V ČÁSTI "INTERIER – SPECIFIKACE"

DEFINITIVNÍ POVRCHOVÉ ÚPRAVY, MATERIÁLY A DETAILS BUDOU UPŘESNĚNY NA ZÁKLADĚ PŘEDLOŽENÝCH VZORKŮ

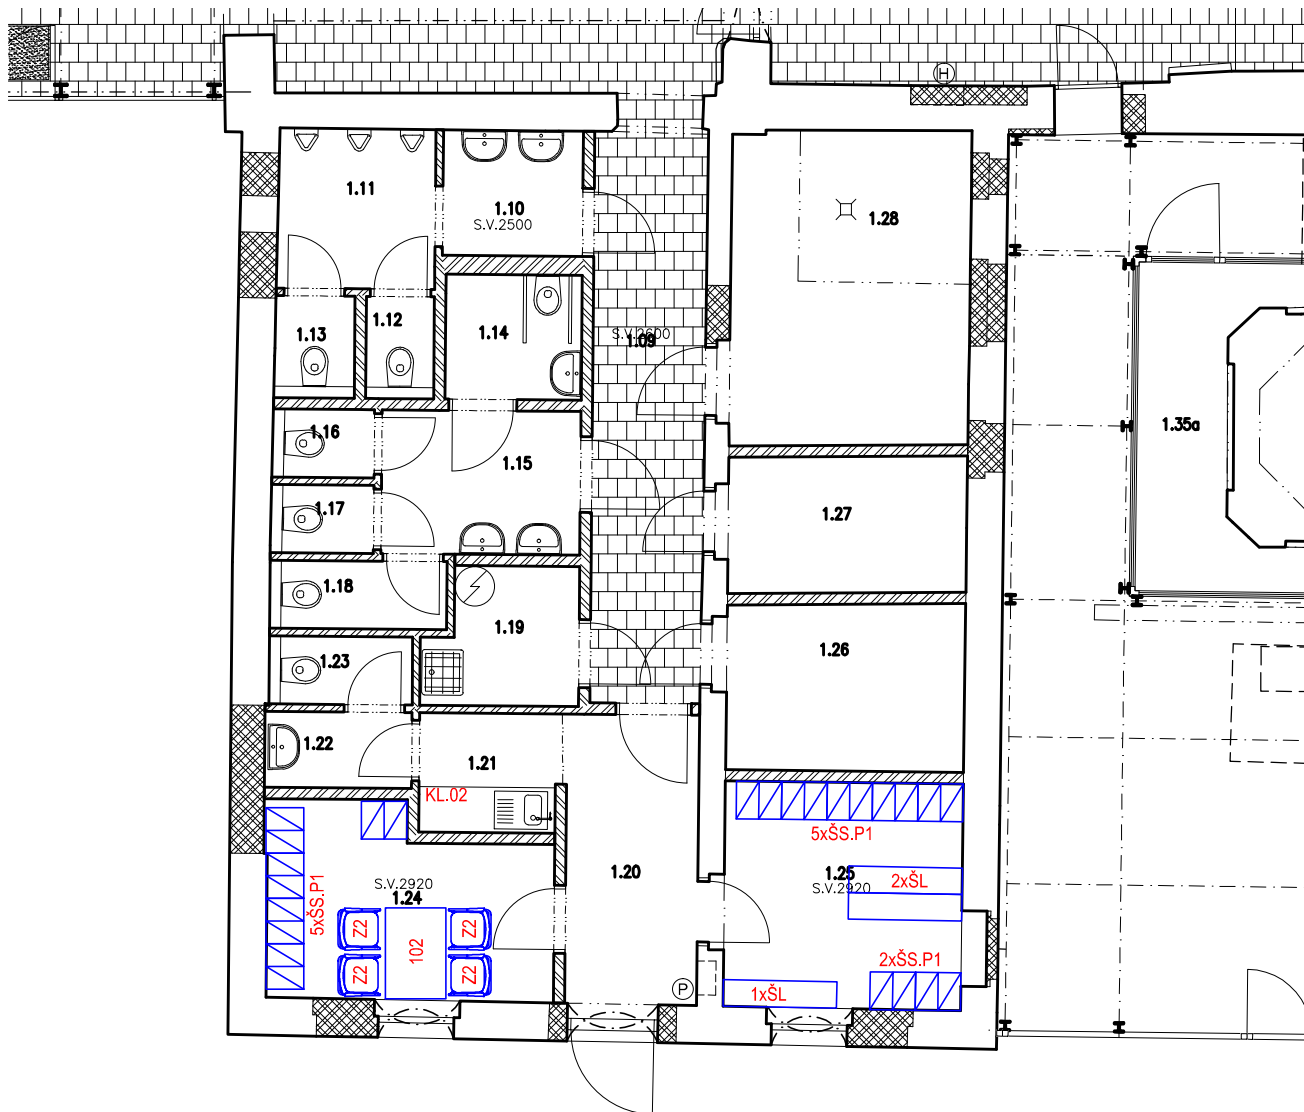

VÝPIS PRVKŮ

VŠECHNY ROZMĚRY NUTNO DOMĚŘIT NA STAVBĚ!!

PODROBNÝ POPIS JE UVEDEN V ČÁSTI "INTERIER – SPECIFIKACE"

DEFINITIVNÍ POVRCHOVÉ ÚPRAVY, MATERIÁLY A DETAILS BUDOU UPŘESNĚNY NA ZÁKLADĚ PŘEDLOŽENÝCH VZORKŮ


102 - PRACOVNÍ STŮL
1200x600x735mm

ŠS.P1 - SKŘÍŇ ŠATNÍ PLECHOVÁ SYSTÉMOVÁ
600x500x1900mm (2 x DVÍŘKA)

ŠL - ŠATNÍ LAVICE SYSTÉMOVÁ
1500x350mm, v=430mm

Z2 - ŽIDLE JEDNACÍ

KL.02 - KUCHYŇSKÁ LINKA
1800x600x900mm

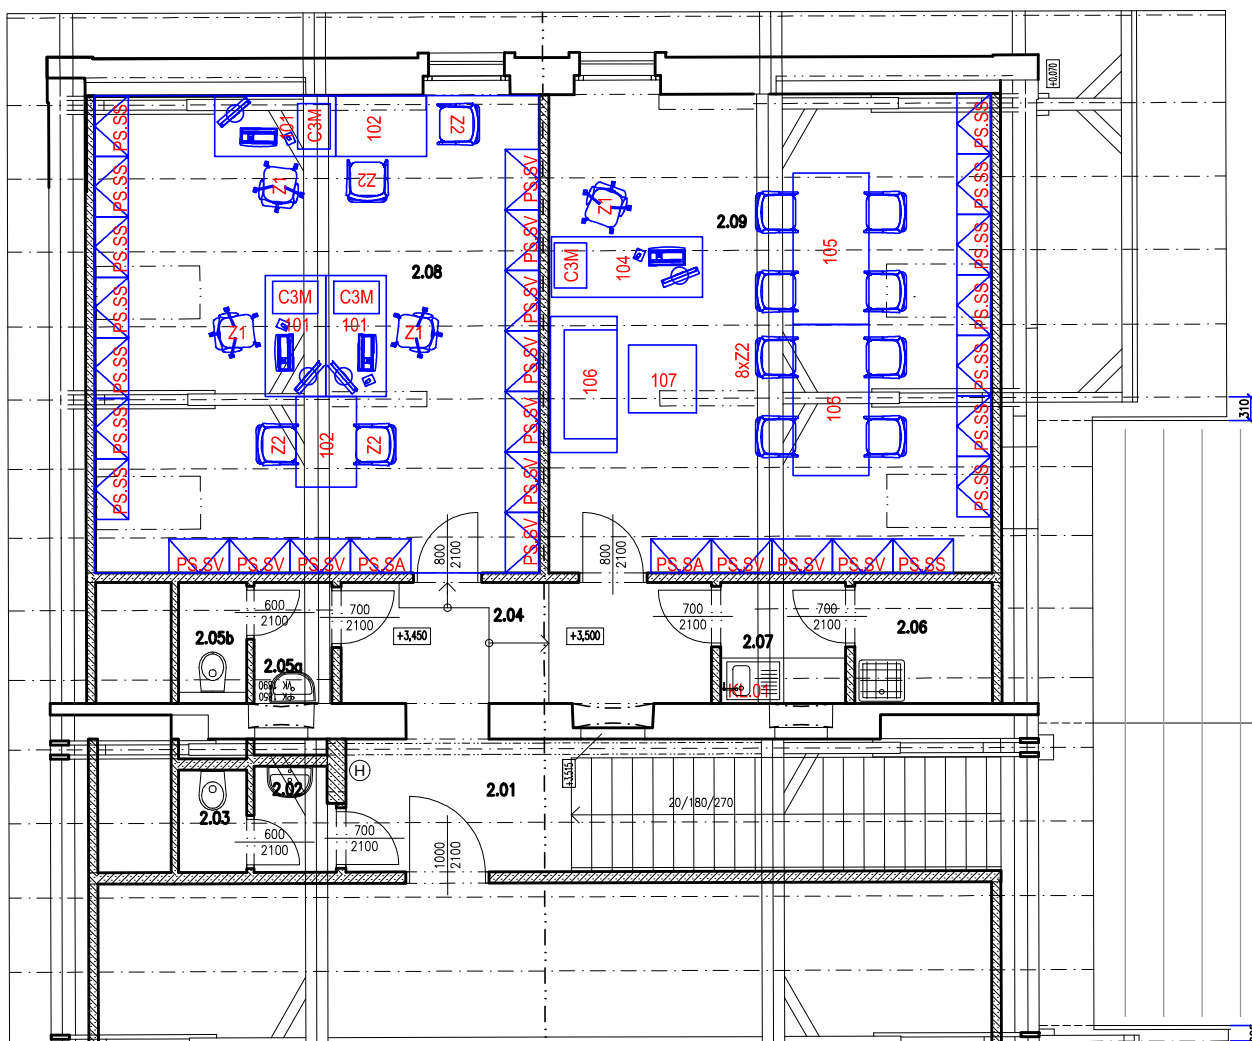

VÝPIS PRVKŮ


VŠECHNY ROZMĚRY NUTNO DOMĚŘIT NA STAVBĚ!!

PODROBNÝ POPIS JE UVEDEN V ČÁSTI "INTERIER – SPECIFIKACE"

DEFINITIVNÍ POVRCHOVÉ ÚPRAVY, MATERIÁLY A DETAILS BUDOU UPŘESNĚNY NA ZÁKLADĚ PŘEDLOŽENÝCH VZORKŮ

- 101 - PRACOVNÍ STŮL
1600x800x735mm
- 102 - PRACOVNÍ STŮL
1200x800x735mm
- 103 - PRACOVNÍ STŮL
1000x1200x735mm, nosnost 120kg
- 104 - PRACOVNÍ STŮL
2000x800x735mm
- 105 - JEDNACÍ STŮL
2000x1000x735mm
- 106 - POHOVKA KOŽENÁ DVOUMÍSTNÁ
1800x880x660mm
- 107 - KONFERENCE STOLEK
900x900x460mm

- C3M - MOBILNÍ KONTEJNER
443x600x602mm
- PS.SV - SKŘÍŇ VYSOKÁ - 40 ŠANONŮ
800x450x1780mm
- PS.SS - SKŘÍŇ STŘEDNÍ - 24 ŠANONŮ
800x450x1078mm
- PS.SA - SKŘÍŇ ŠATNÍ
800x450x1780mm
- Z1 - ŽIDLE PRACOVNÍ
- Z2 - ŽIDLE JEDNACÍ
- KL.01 - KUCHYŇSKÁ LINKA
1650x600x900mm

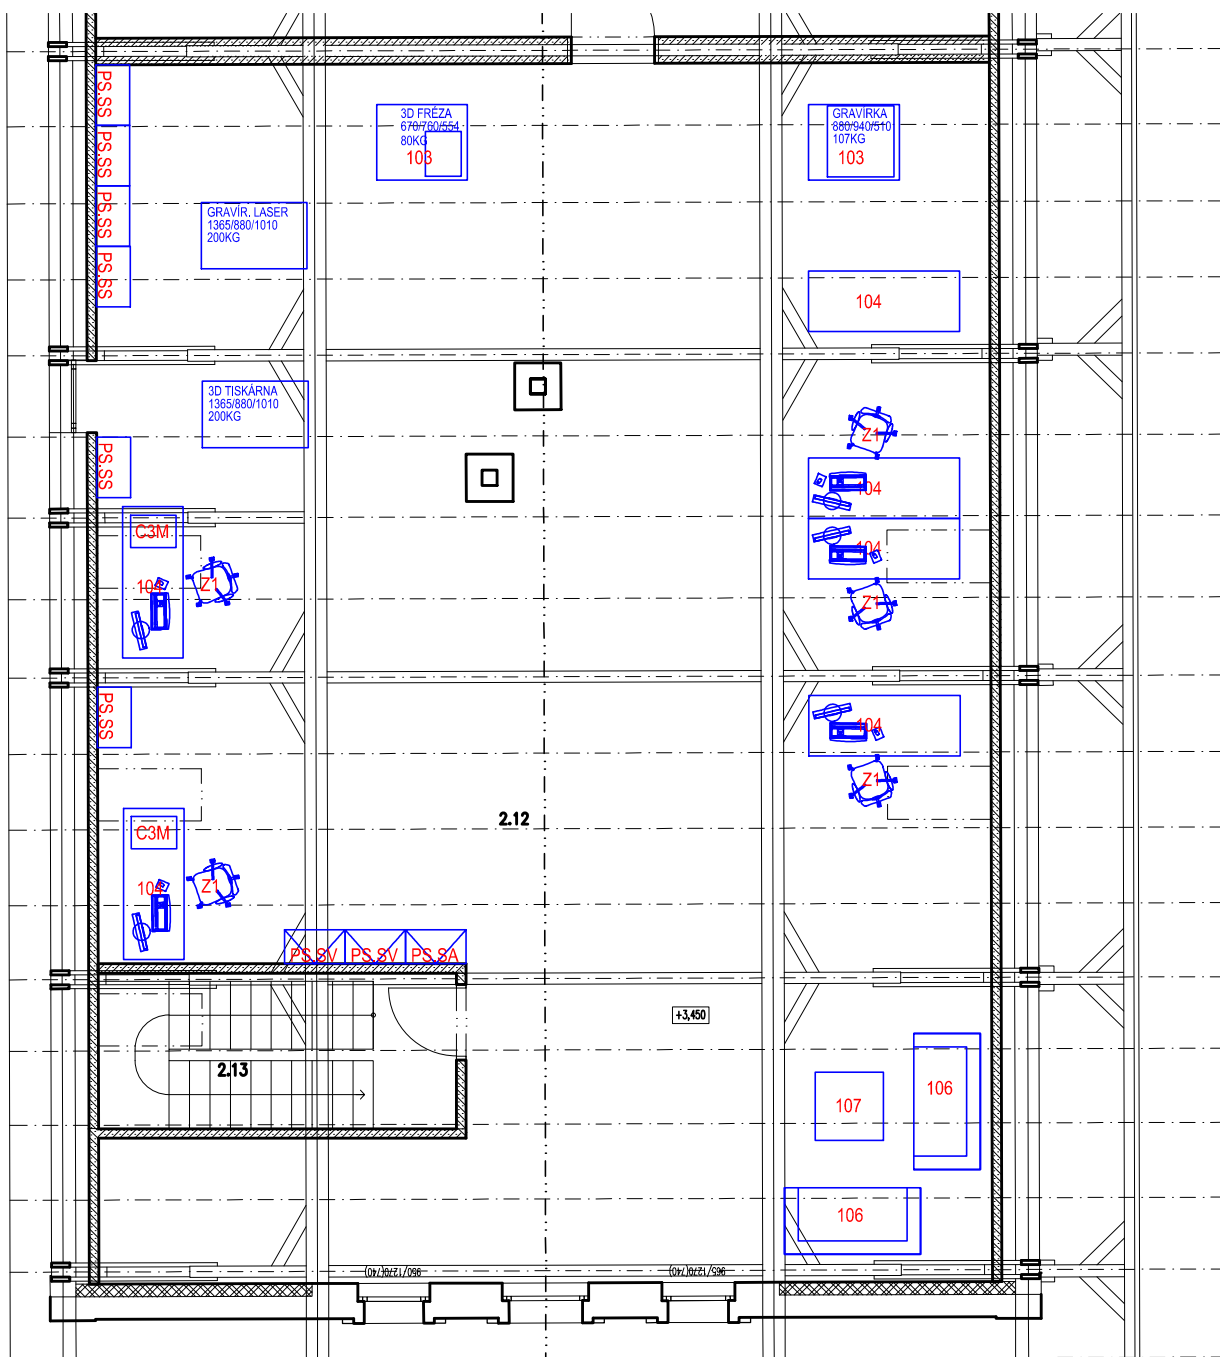

VÝPIS PRVKŮ

VŠECHNY ROZMĚRY NUTNO DOMĚŘIT NA STAVBĚ!!


PODROBNÝ POPIS JE UVEDEN V ČÁSTI "INTERIER – SPECIFIKACE"

DEFINITIVNÍ POVRCHOVÉ ÚPRAVY, MATERIÁLY A DETAILS BUDOU UPŘESNĚNY NA ZÁKLADĚ PŘEDLOŽENÝCH VZORKŮ

- 101 - PRACOVNÍ STŮL
1600x800x735mm
- 102 - PRACOVNÍ STŮL
1200x800x735mm
- 103 - PRACOVNÍ STŮL
1000x1200x735mm, nosnost 120kg
- 104 - PRACOVNÍ STŮL
2000x800x735mm
- 105 - JEDNACÍ STŮL
2000x1000x735mm
- 106 - POHOVKA KOŽENÁ DVOUMÍSTNÁ
1800x880x660mm
- 107 - KONFERENCE STOLEK
900x900x460mm

- C3M - MOBILNÍ KONTEJNER
443x600x602mm
- PS.SV - SKŘÍŇ VYSOKÁ - 40 ŠANONŮ
800x450x1780mm
- PS.SS - SKŘÍŇ STŘEDNÍ - 24 ŠANONŮ
800x450x1078mm
- PS.SA - SKŘÍŇ ŠATNÍ
800x450x1780mm
- Z1 - ŽIDLE PRACOVNÍ
- Z2 - ŽIDLE JEDNACÍ
- KL.01 - KUCHYŇSKÁ LINKA
1650x600x900mm


PŮDORYS 1:25

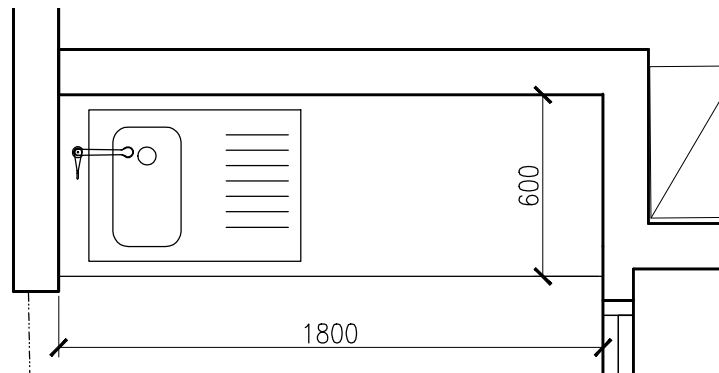


POZNÁMKA

- * VŠECHNY ROZMĚRY NUTNO DOMĚŘIT NA STAVBĚ!!
- * PŘED VÝROBOU BUDE PŘEDLOŽENA DÍLENSKÁ DOKUMENTACE K ODSOUHLASENÍ
- * DEFINITIVNÍ POVRCHOVÉ ÚPRAVY, MATERIÁLY A DETAILS BUDOU UPŘESNĚNY NA ZÁKLADĚ PŘEDLOŽENÝCH VZORKŮ
- * SOUČÁSTÍ DODÁVKY NEJSOU SPOTŘEBIČE


POHLED 1:25

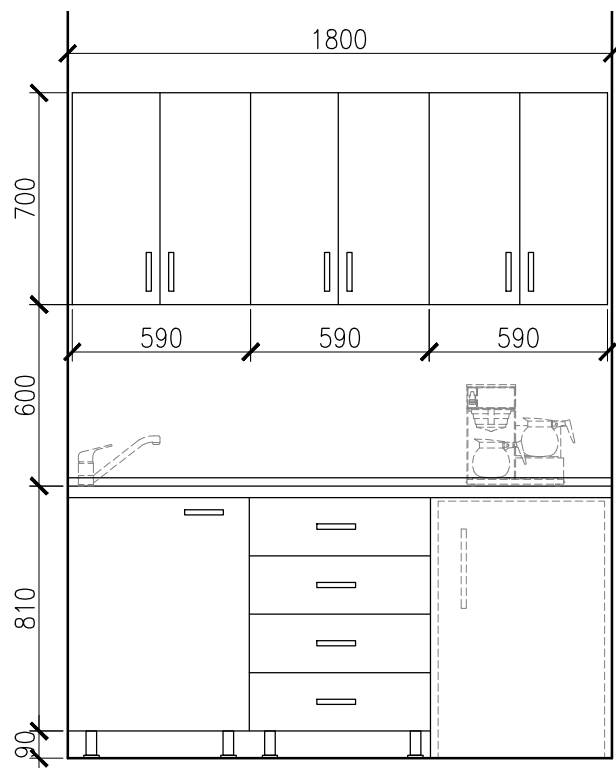


ŘEZ a 1:25

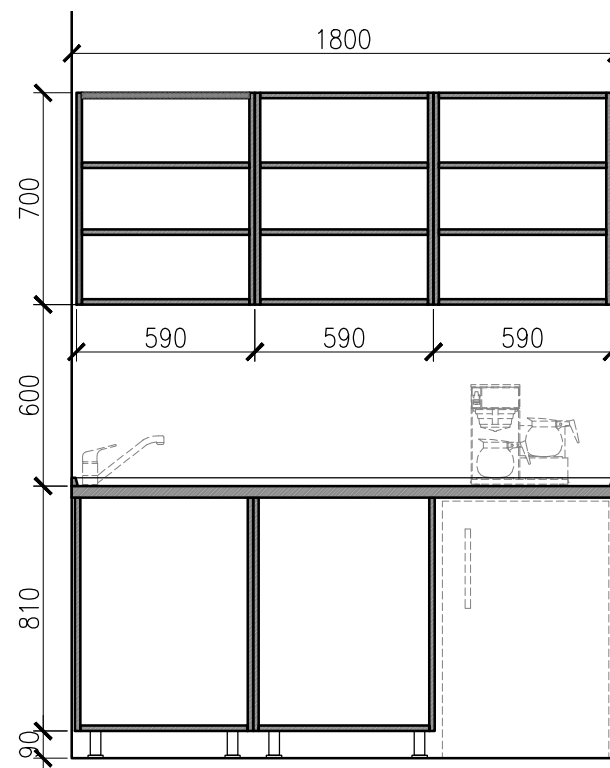

ŘEZ b 1:25

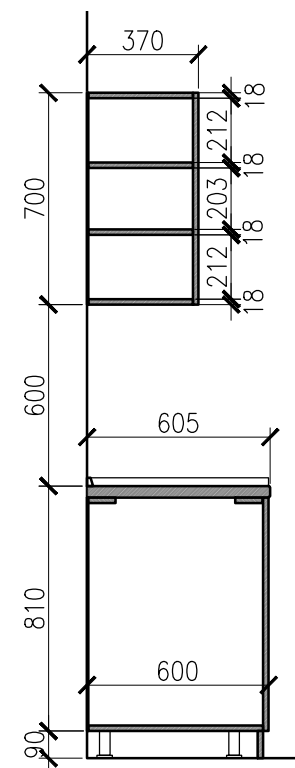


PŮDORYS 1:25

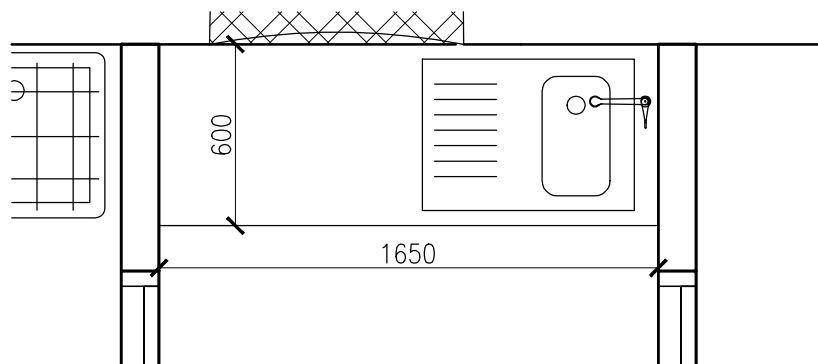


POZNÁMKA

- * VŠECHNY ROZMĚRY NUTNO DOMĚŘIT NA STAVBĚ!!
- * PŘED VÝROBOU BUDE PŘEDLOŽENA DÍLENSKÁ DOKUMENTACE K ODSOUHLASENÍ
- * DEFINITIVNÍ POVRCHOVÉ ÚPRAVY, MATERIÁLY A DETAILS BUDOU UPŘESNĚNY NA ZÁKLADĚ PŘEDLOŽENÝCH VZORKŮ
- * SOUČÁSTÍ DODÁVKY NEJSOU SPOTŘEBIČE


POHLED 1:25

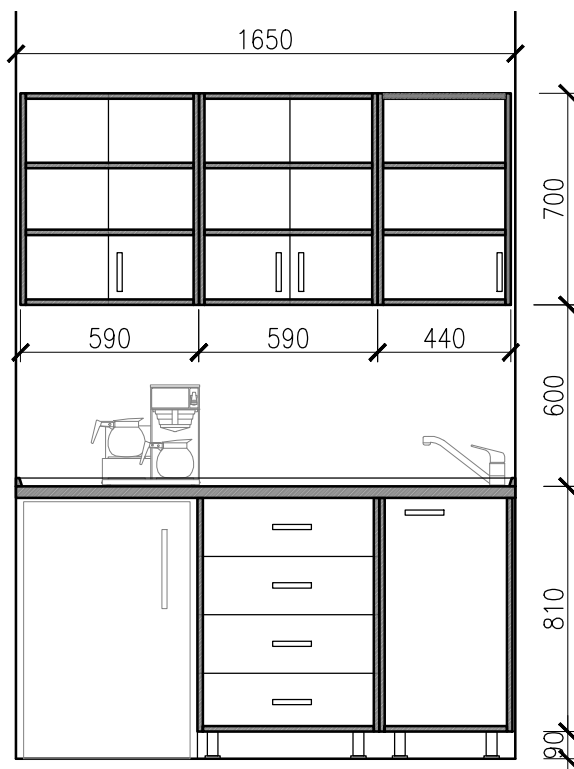


ŘEZ a 1:25

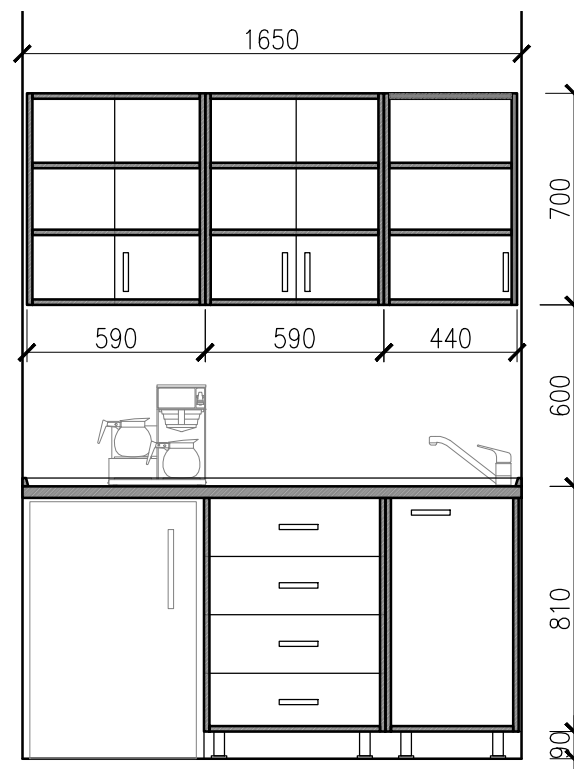


ŘEZ b 1:25

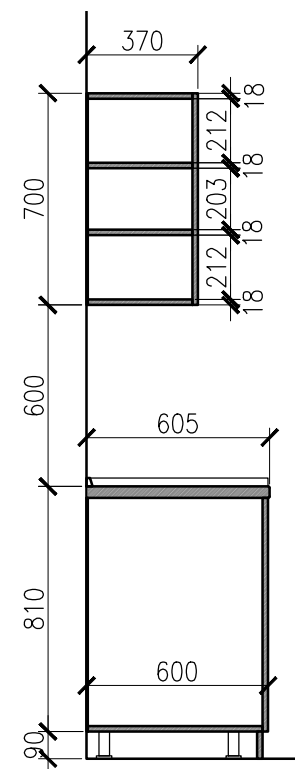

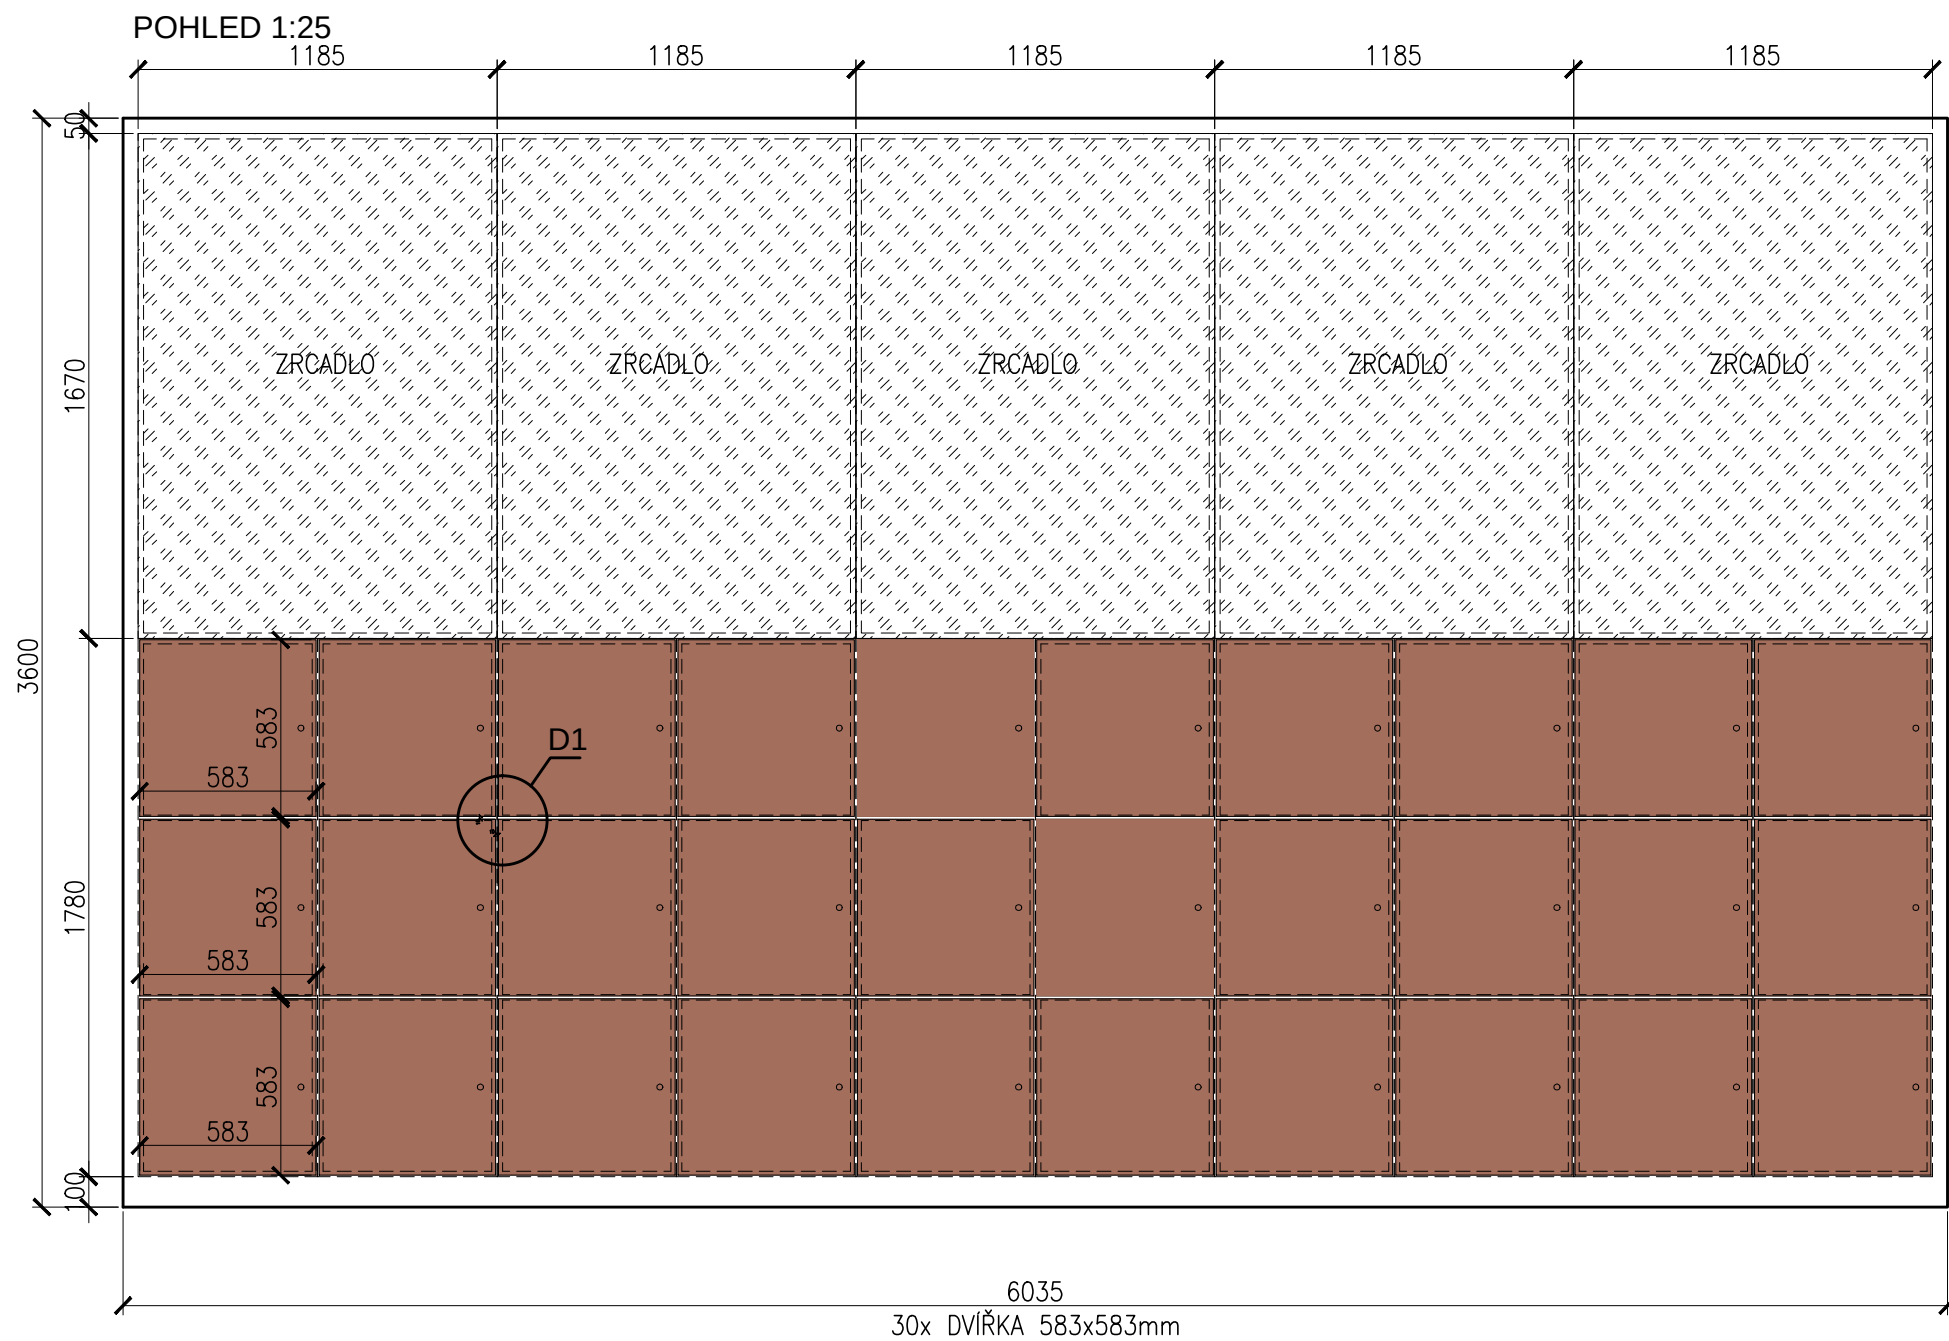

ŘEZ 1:25

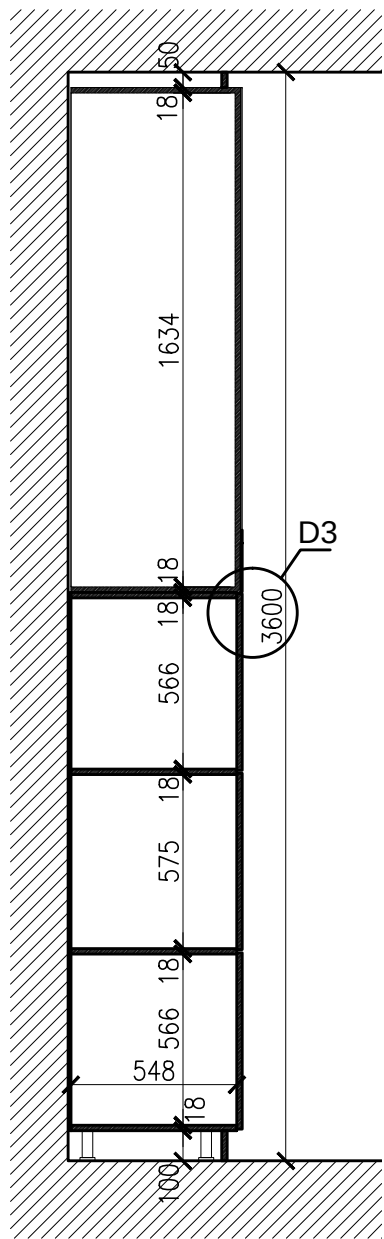

KORPUSY

- LAMINO 18MM, BARVA BILÁ, HRANY ABS 2MM


DVÍŘKA

- MDF + DÝHA DUB, HRANY ABS 2MM
- KOVÁNÍ SKRYTÉ PANTY, ZÁMEK CYLINDRICKÝ


POZNÁMKA

- * VŠECHNY ROZMĚRY NUTNO DOMĚŘIT NA STAVBĚ!!
- * PŘED VÝROBOU BUDE PŘEDLOŽENA DÍLENSKÁ DOKUMENTACE K ODSOUHLASENÍ
- * DEFINITIVNÍ POVRCHOVÉ ÚPRAVY, MATERIÁLY A DETAILS BUDOU UPŘESNĚNY NA ZÁKLADĚ PŘEDLOŽENÝCH VZORKŮ


POHLED (KORPUSY) 1:25

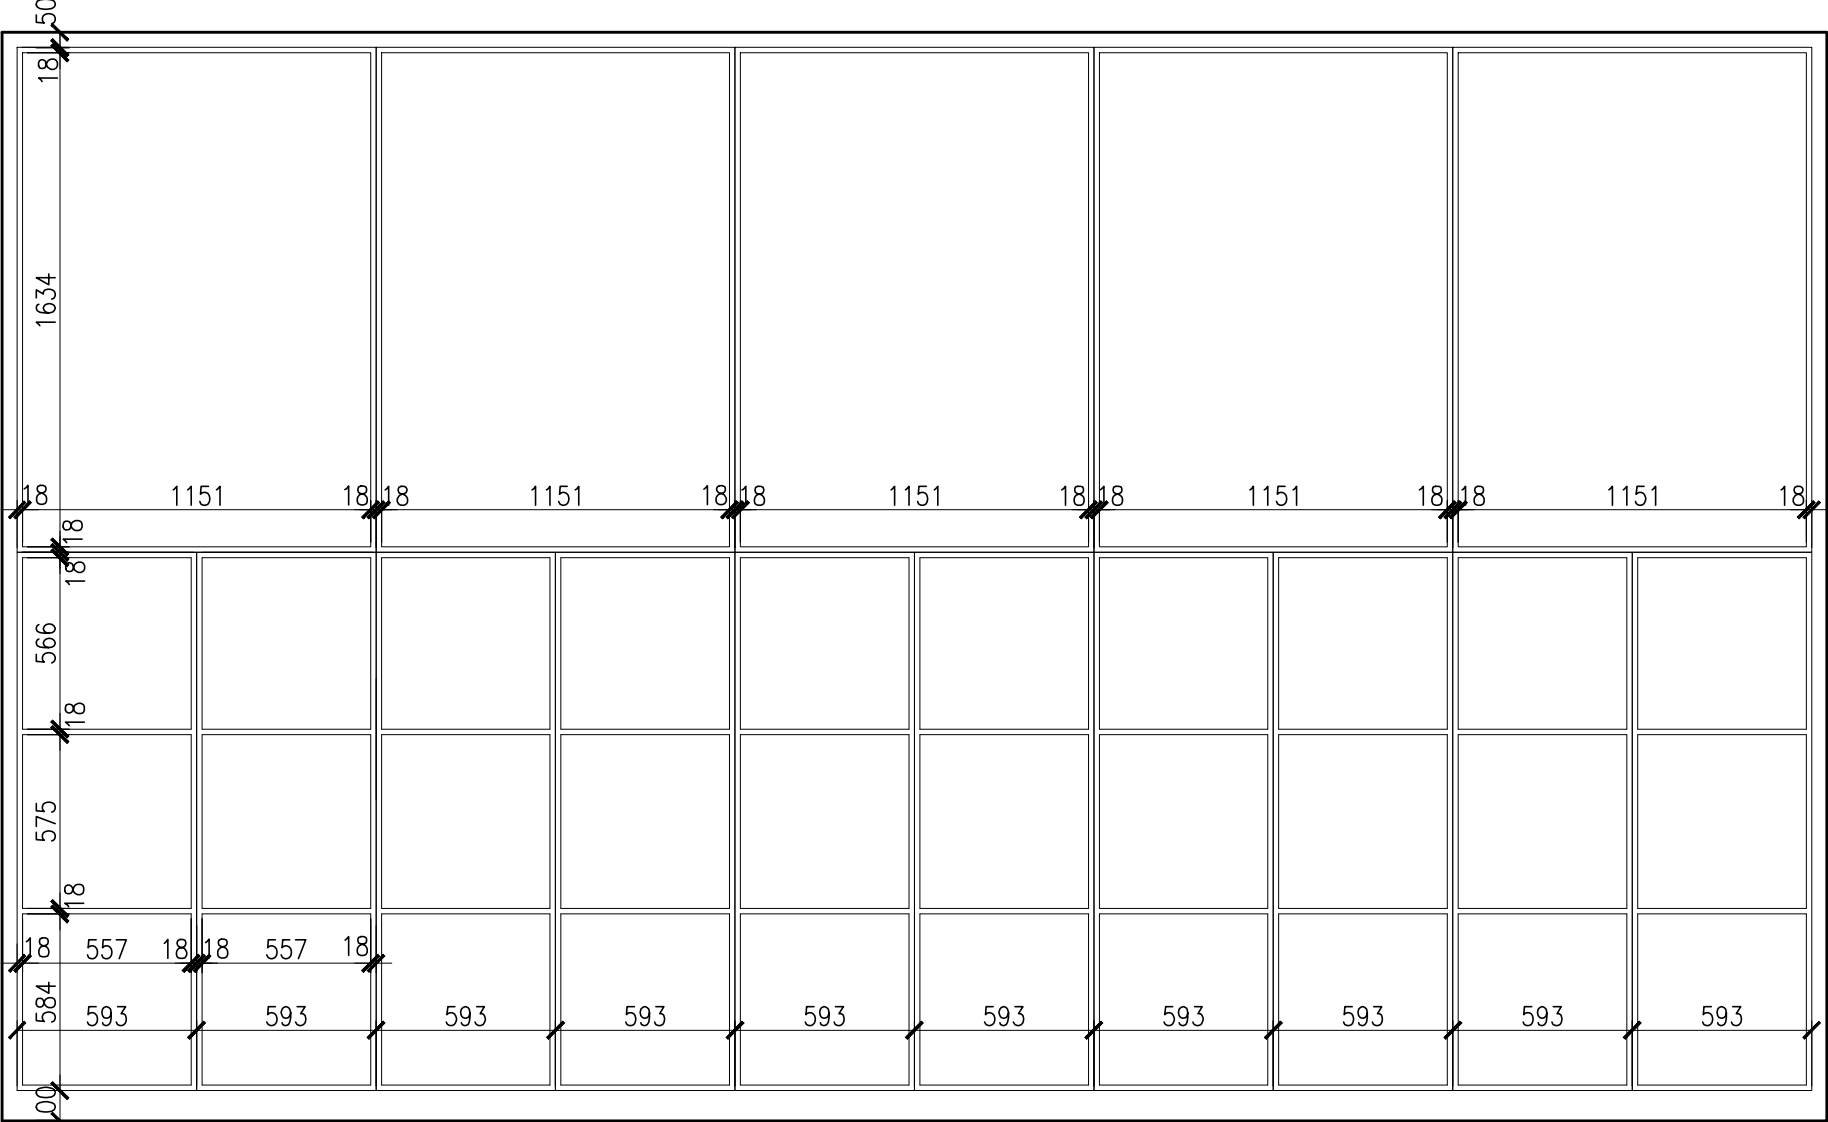


DETAIL D1 1:5

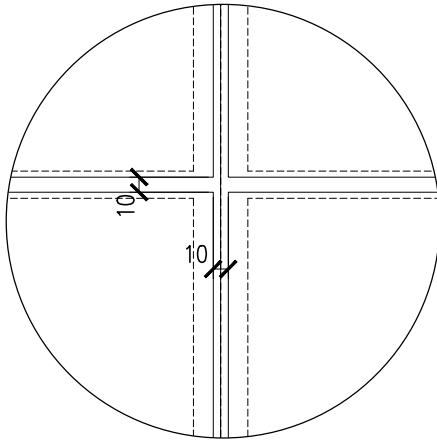


DETAIL D2 1:5

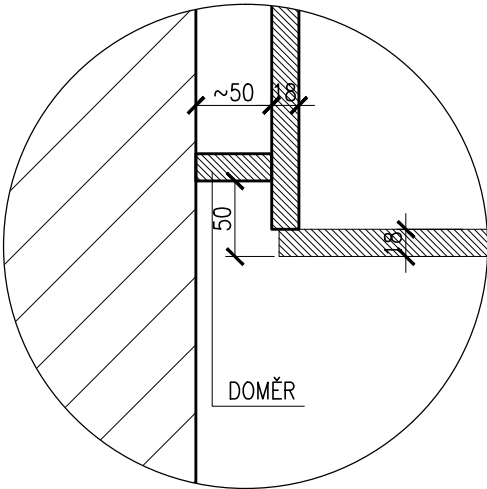



DETAIL D3 1:5

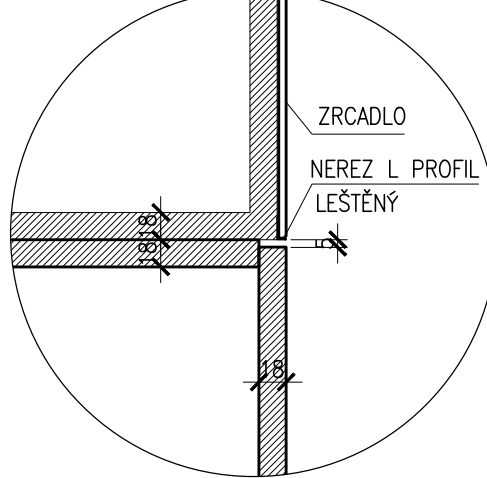

PŮDORYS 1:25








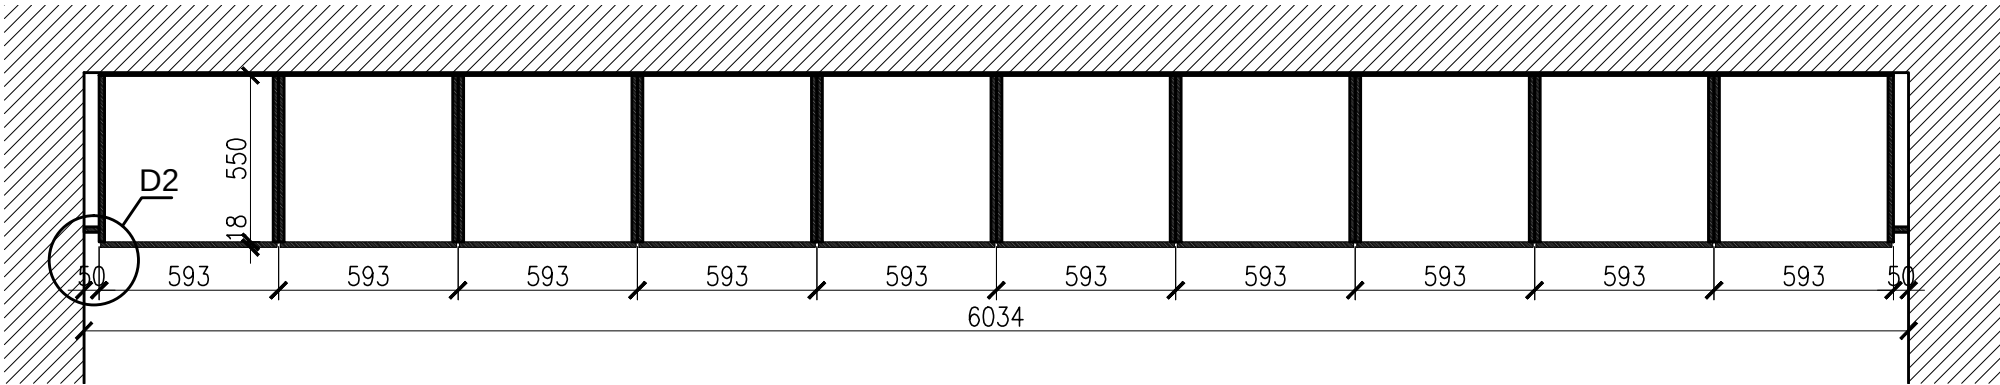


EVROPSKÁ UNIE
EVROPSKÝ FOND PRO REGIONÁLNÍ ROZVOJ
ŠANCE PRO VÁŠ ROZVOJ

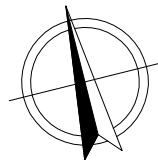
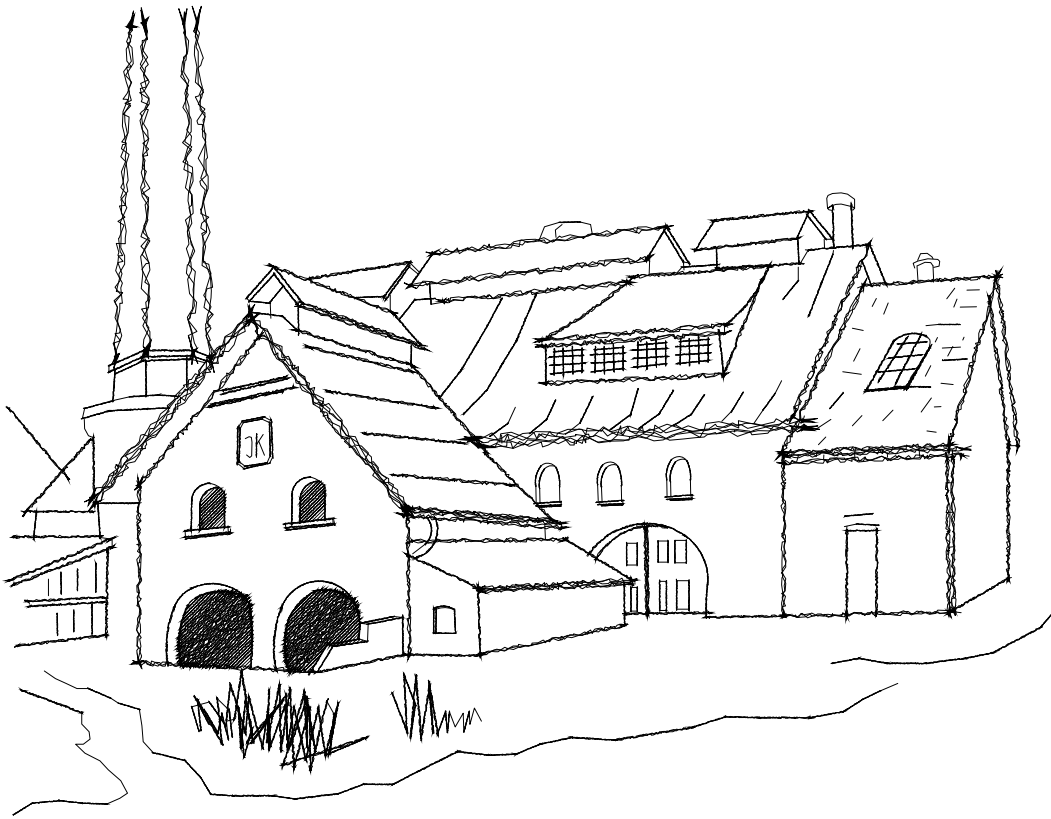


±0,000 = 289,770 BpV

ZADAVATEL Nadace Josefa Viewegha Sklářská huť František, Pod Čihadlem 386, 285 06 Sázava tel: 327 321 809, 732 740 336, e-mail: info@cestyskla.cz					
GENERÁLNÍ PROJEKTANT ATPS s.r.o., Leskovecká 287/16, 155 21 Praha 17-Zličín tel/fax: 257 950 531/257 951 263, e-mail: atps@atps.cz, www.atps.cz					
ZPRACOVATEL ČÁSTI DOKUMENTACE ..					
ZPRACOVATEL ČÁSTI DOKUMENTACE				ZODPOVĚDNÝ PROJEKTANT Ing. Filip Novák	
NÁZEV PROJEKTU A REGISTRAČNÍ ČÍSLO CENTRUM SKLÁŘSKÉHO UMĚNÍ HUŤ FRANTIŠEK V SÁZAVĚ CZ.1.06/5.1.00/02.70140				STUPEŇ DVZ	DATUM 01/2013
STAVBA STAVEBNÍ ÚPRAVY A REKONSTRUKCE OBJEKTU HUTI FRANTIŠEK NA KŘEMELCE Č.P. 218, PARC. ČÍSLO 474 A 475, K.Ú. SÁZAVA				ZAKÁZKOVÉ ČÍSLO ATPS 2011.29.00	ČÍSLO -
VÝKRES ŠATNÍ STĚNA ŠS.R				ČÁST DOKUMENTACE INTERIER	1.2

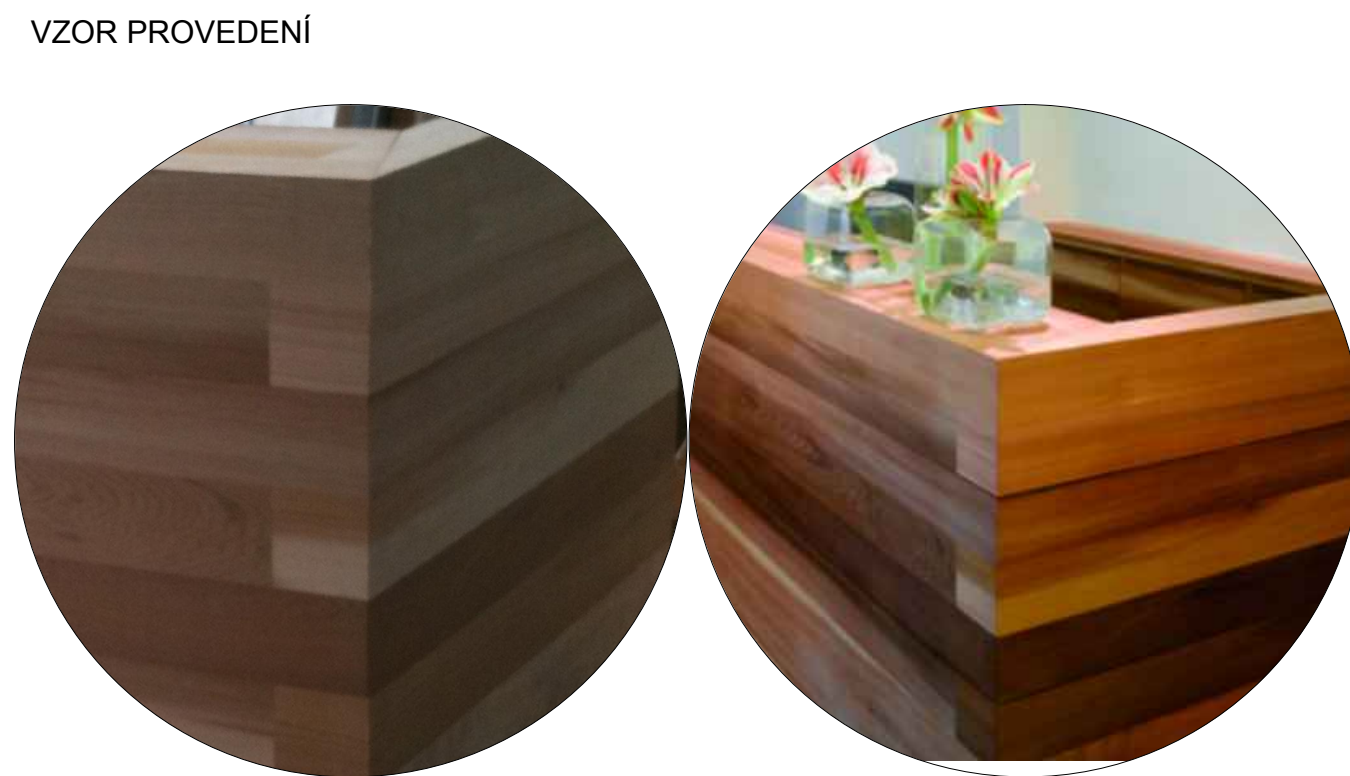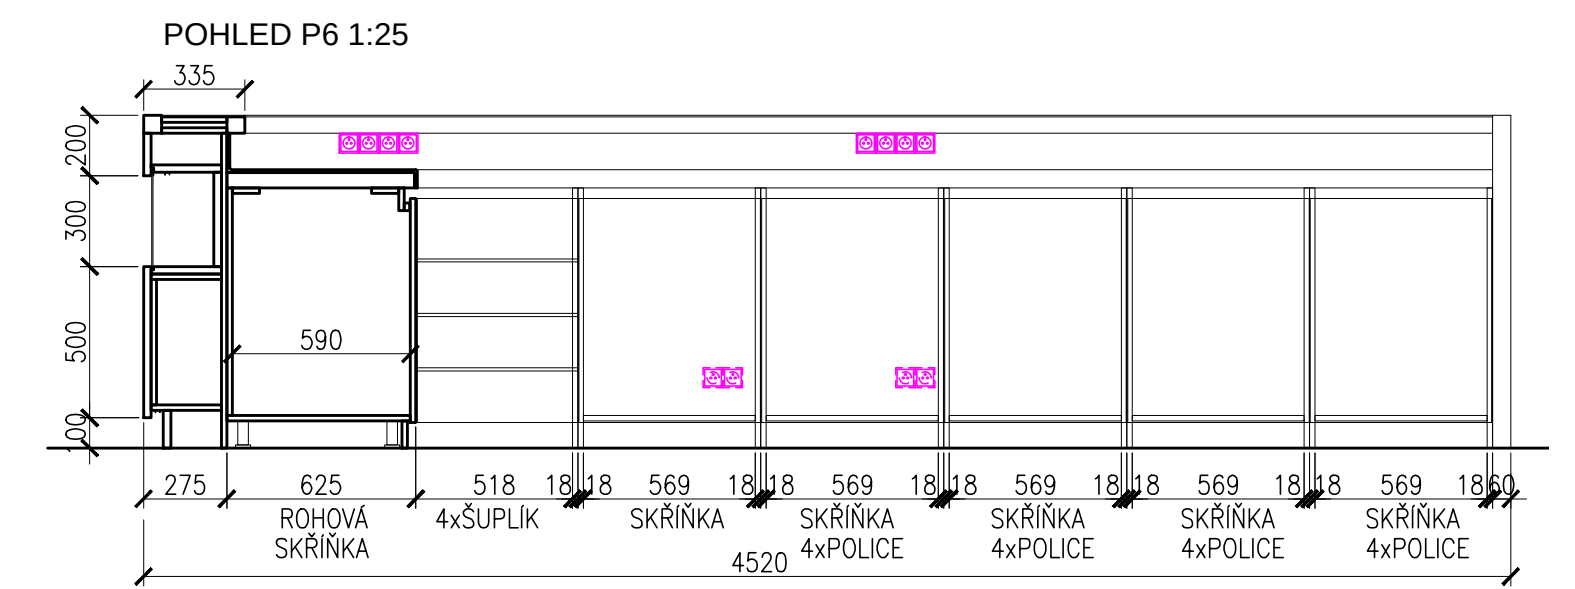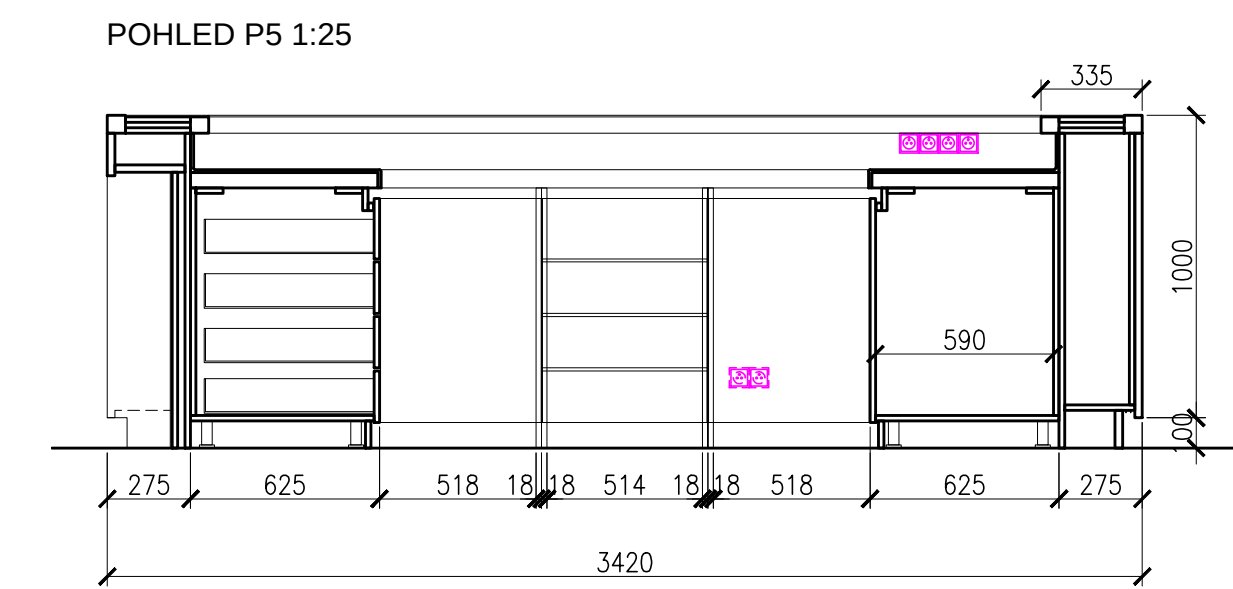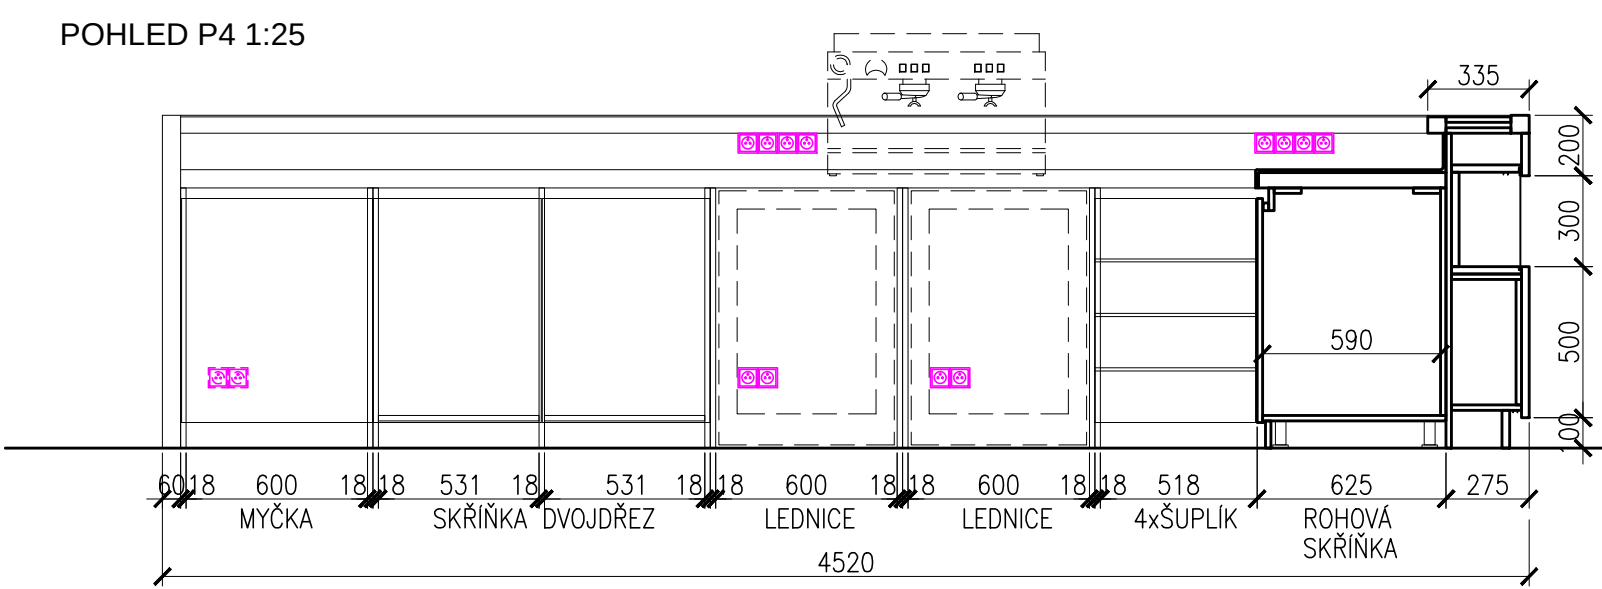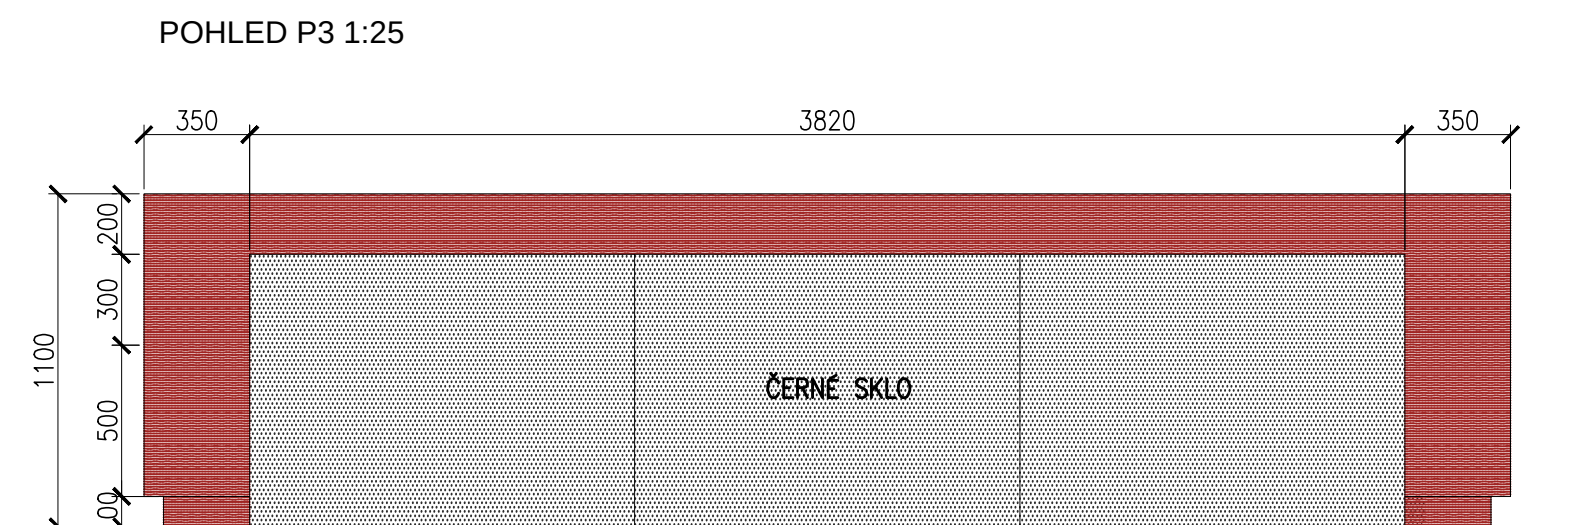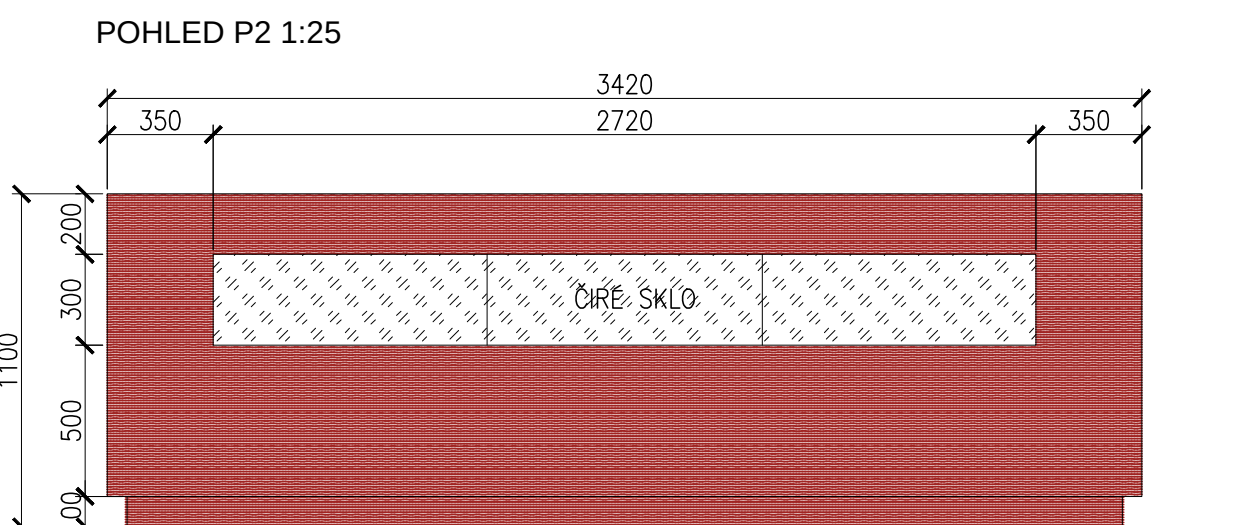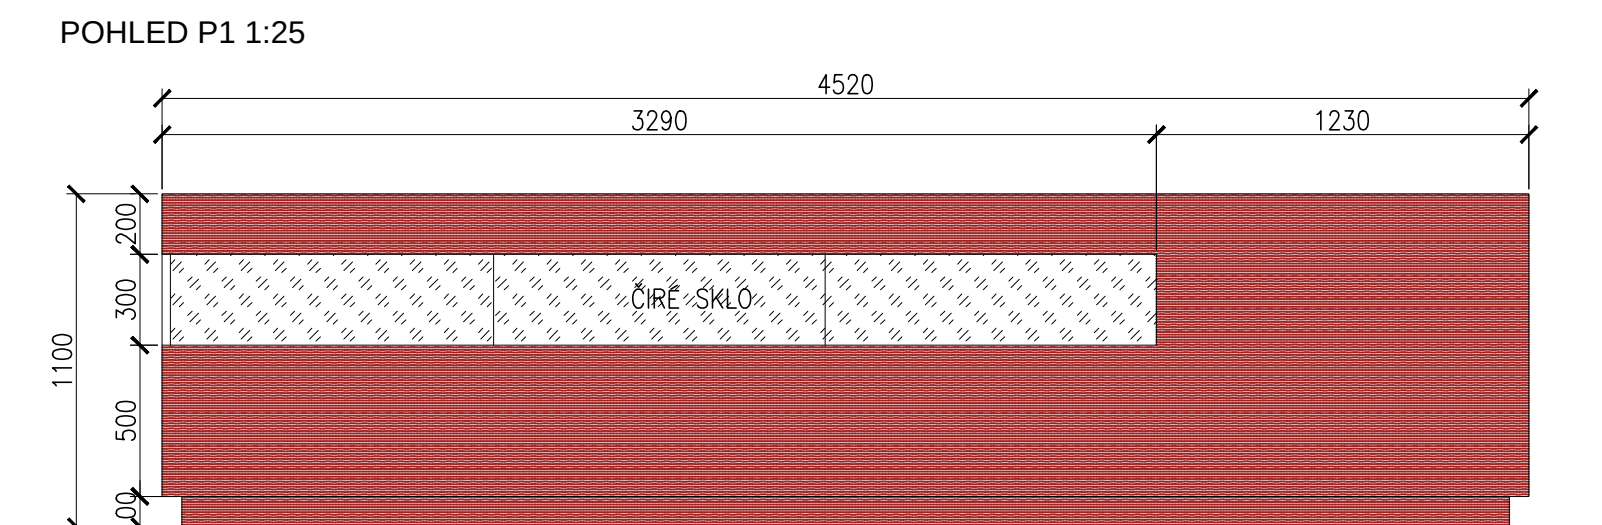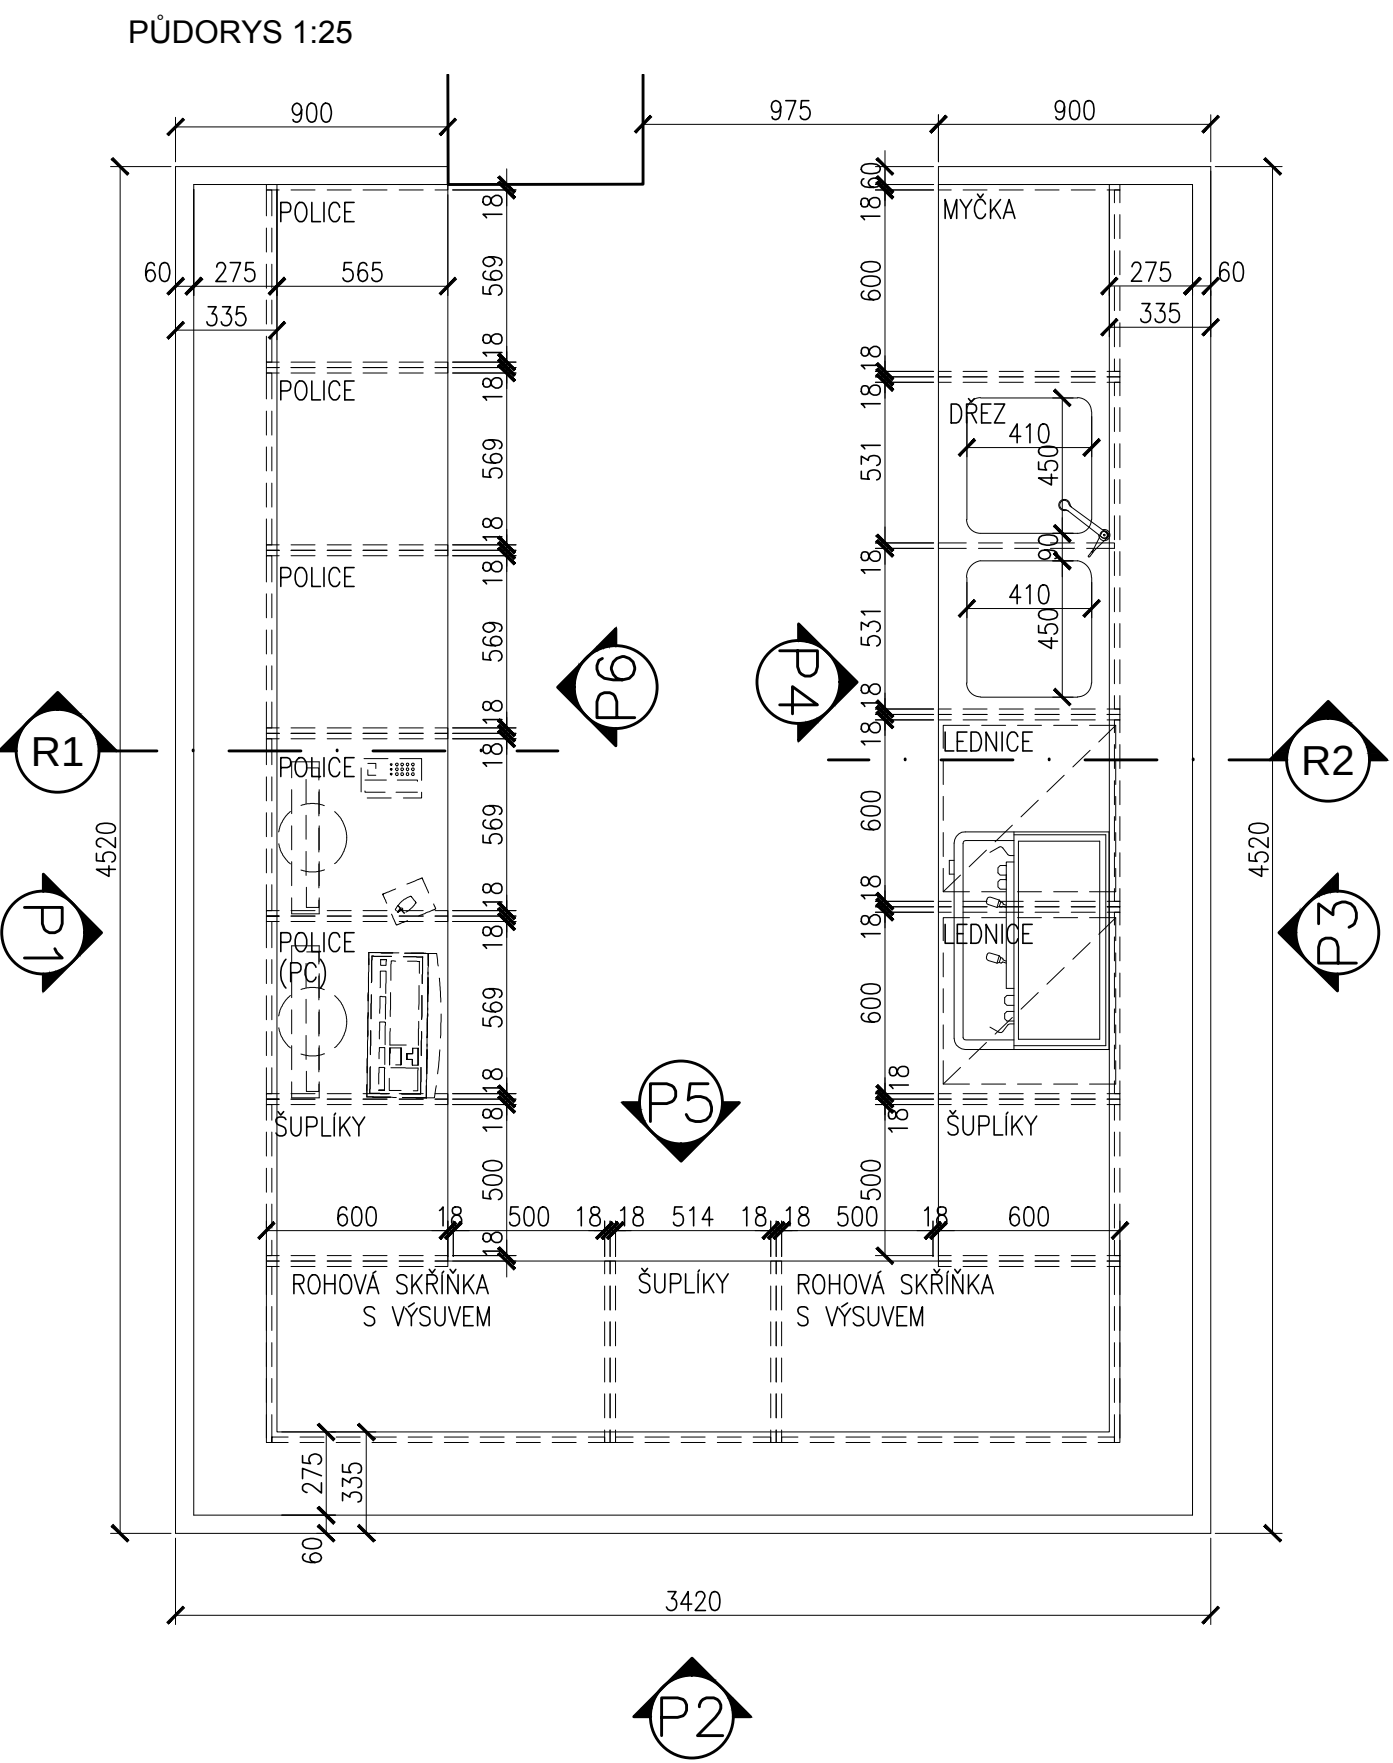

- POHLEDOVÉ PLOCHY DŘEVĚNÉ - MASÍV DUB**
- DUBOVÝ MASÍV TL. 30MM
 - POVrchOVÁ ÚPRAVA KVALITNÍM TVRDOVOSKOVÝM OLEJEM
- PRACOVNÍ DESKA**
- UMĚLÝ KÁMEN TL. 12,3MM - PEVNÝ, NEPORÉZNÍ, HOMOGENÍ POVRCHOVÝ MATERIÁL, SKLÁDAJÍCÍ SE Z ±1/3 AKRYLOVÉ PRYSKYŘICE A ± 2/3 PŘÍRODNÍCH MINERÁLŮ
 - PROVEDENÍ JAKO BEZESPÁR S VYTAŽENÍM NA STĚNU PULTU, VČETNĚ PROVEDENÍ DVOUDŘEZU, ZAOLBNÉ HRANY r=5MM
 - BARVA ČERNÁ
- KORPUSY**
- LAMINO 18MM, BARVA ČERNÁ ANTRACIT, HRANY ABS 2MM
 - POLICE DRÁTĚNÝ SYSTÉM, VÝSUVNĚ
- DVÍŘKA**
- LAMINO 18MM, BARVA ČERNÁ (ANTRACIT), HRANY ABS 2MM
 - KOVÁNÍ SKRYTÉ PANTY
- SKLO**
- ZASKLENÍ VITRIN - ČIRÉ SKLO BEZPEČNOSTNÍ TL. 5MM
 - ČERNÉ SKLO - PLOŠNÉ LEPENÉ NA PODKLAD, BROUŠENÉ HRANY, TL. 5MM, VIDITELNÉ HRANY LEMOVANÉ NEREZ L PROFILEM (LEŠTĚNÝ POVRCH)
- POZNÁMKA**
- VŠECHNY ROZMĚRY NUTNO DOMĚŘIT NA STAVBĚ!
 - PŘED VÝROBOU BUDE PŘEDLOŽENA DILENSKÁ DOKUMENTACE K ODSOUHLASENÍ
 - DEFINITIVNÍ POVRCHOVÉ ÚPRAVY, MATERIÁLY A DETAILY BUDDU UPŘESNĚNY NA ZÁKLADĚ PŘEDLOŽENÝCH VZORKŮ
 - ROZVODY INSTALACI (SLABOPROUD, SLABOPROUD, ZTI) KOORDINOVAT S DODAVATELEM
 - DEFINITIVNÍ POZICE KONCOVÝCH ELEMENTŮ JEDNOTLIVÝCH INSTALACÍ BODU UPŘESNĚNY INVESTOREM

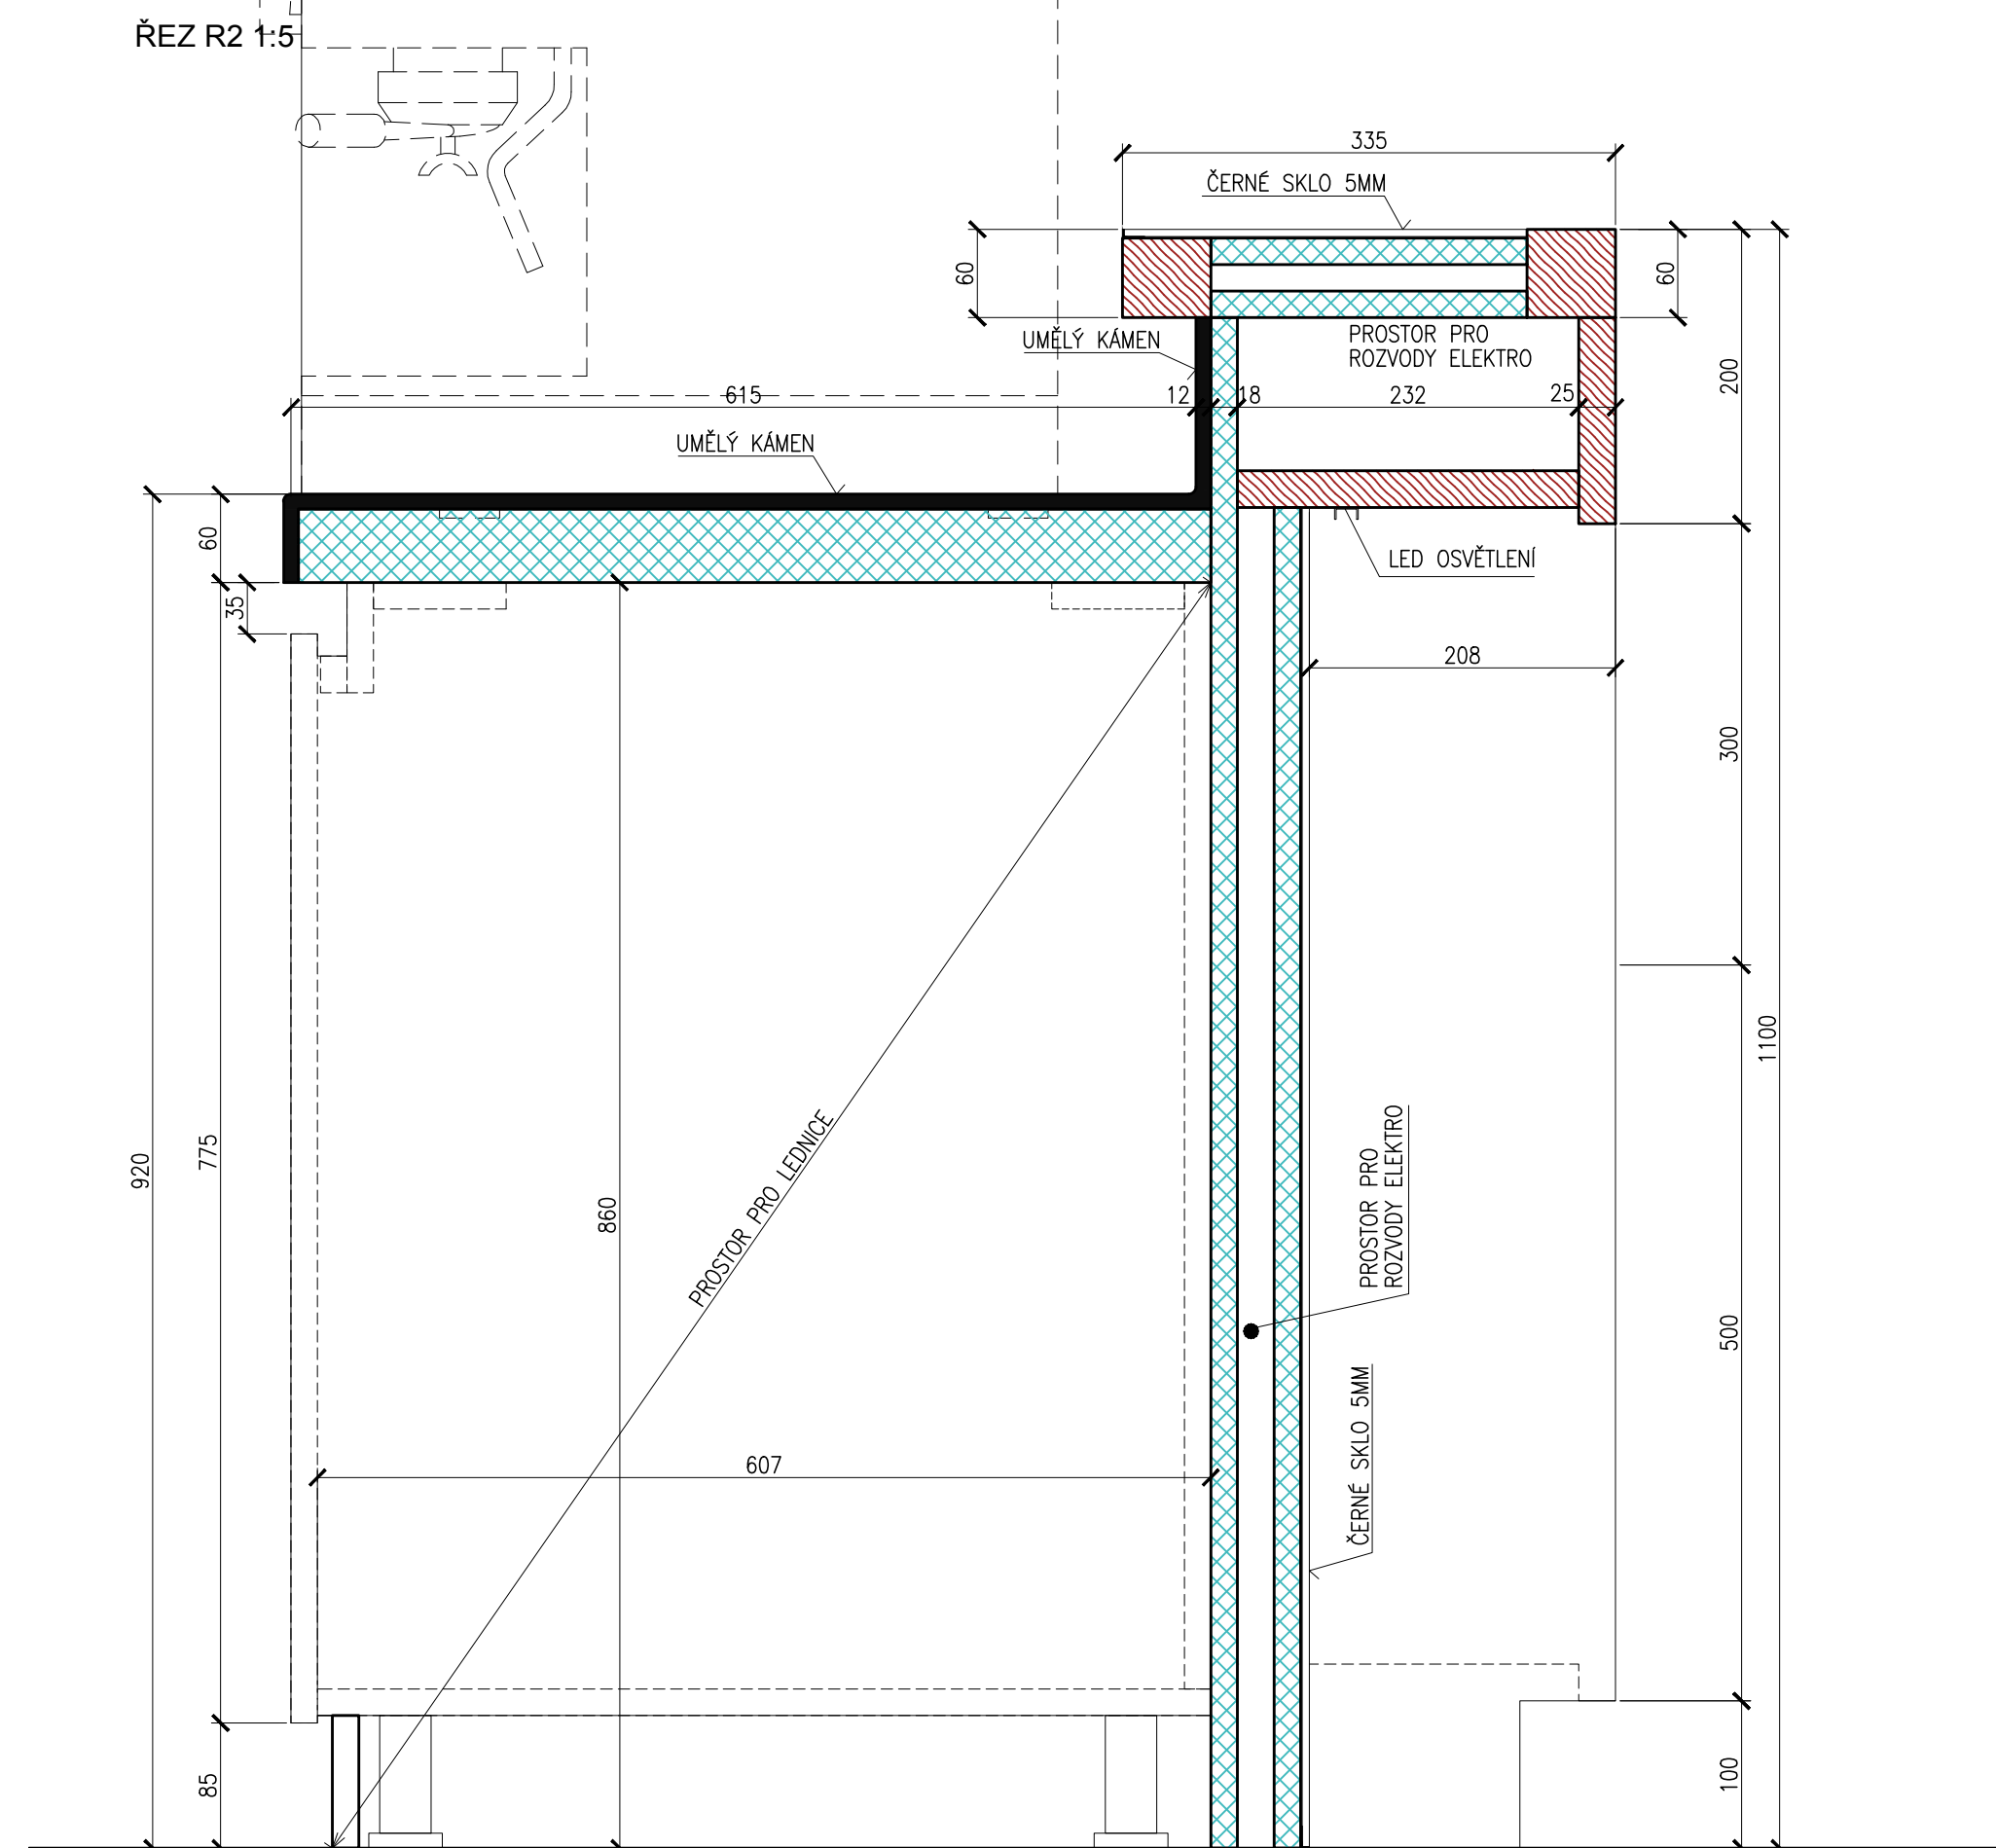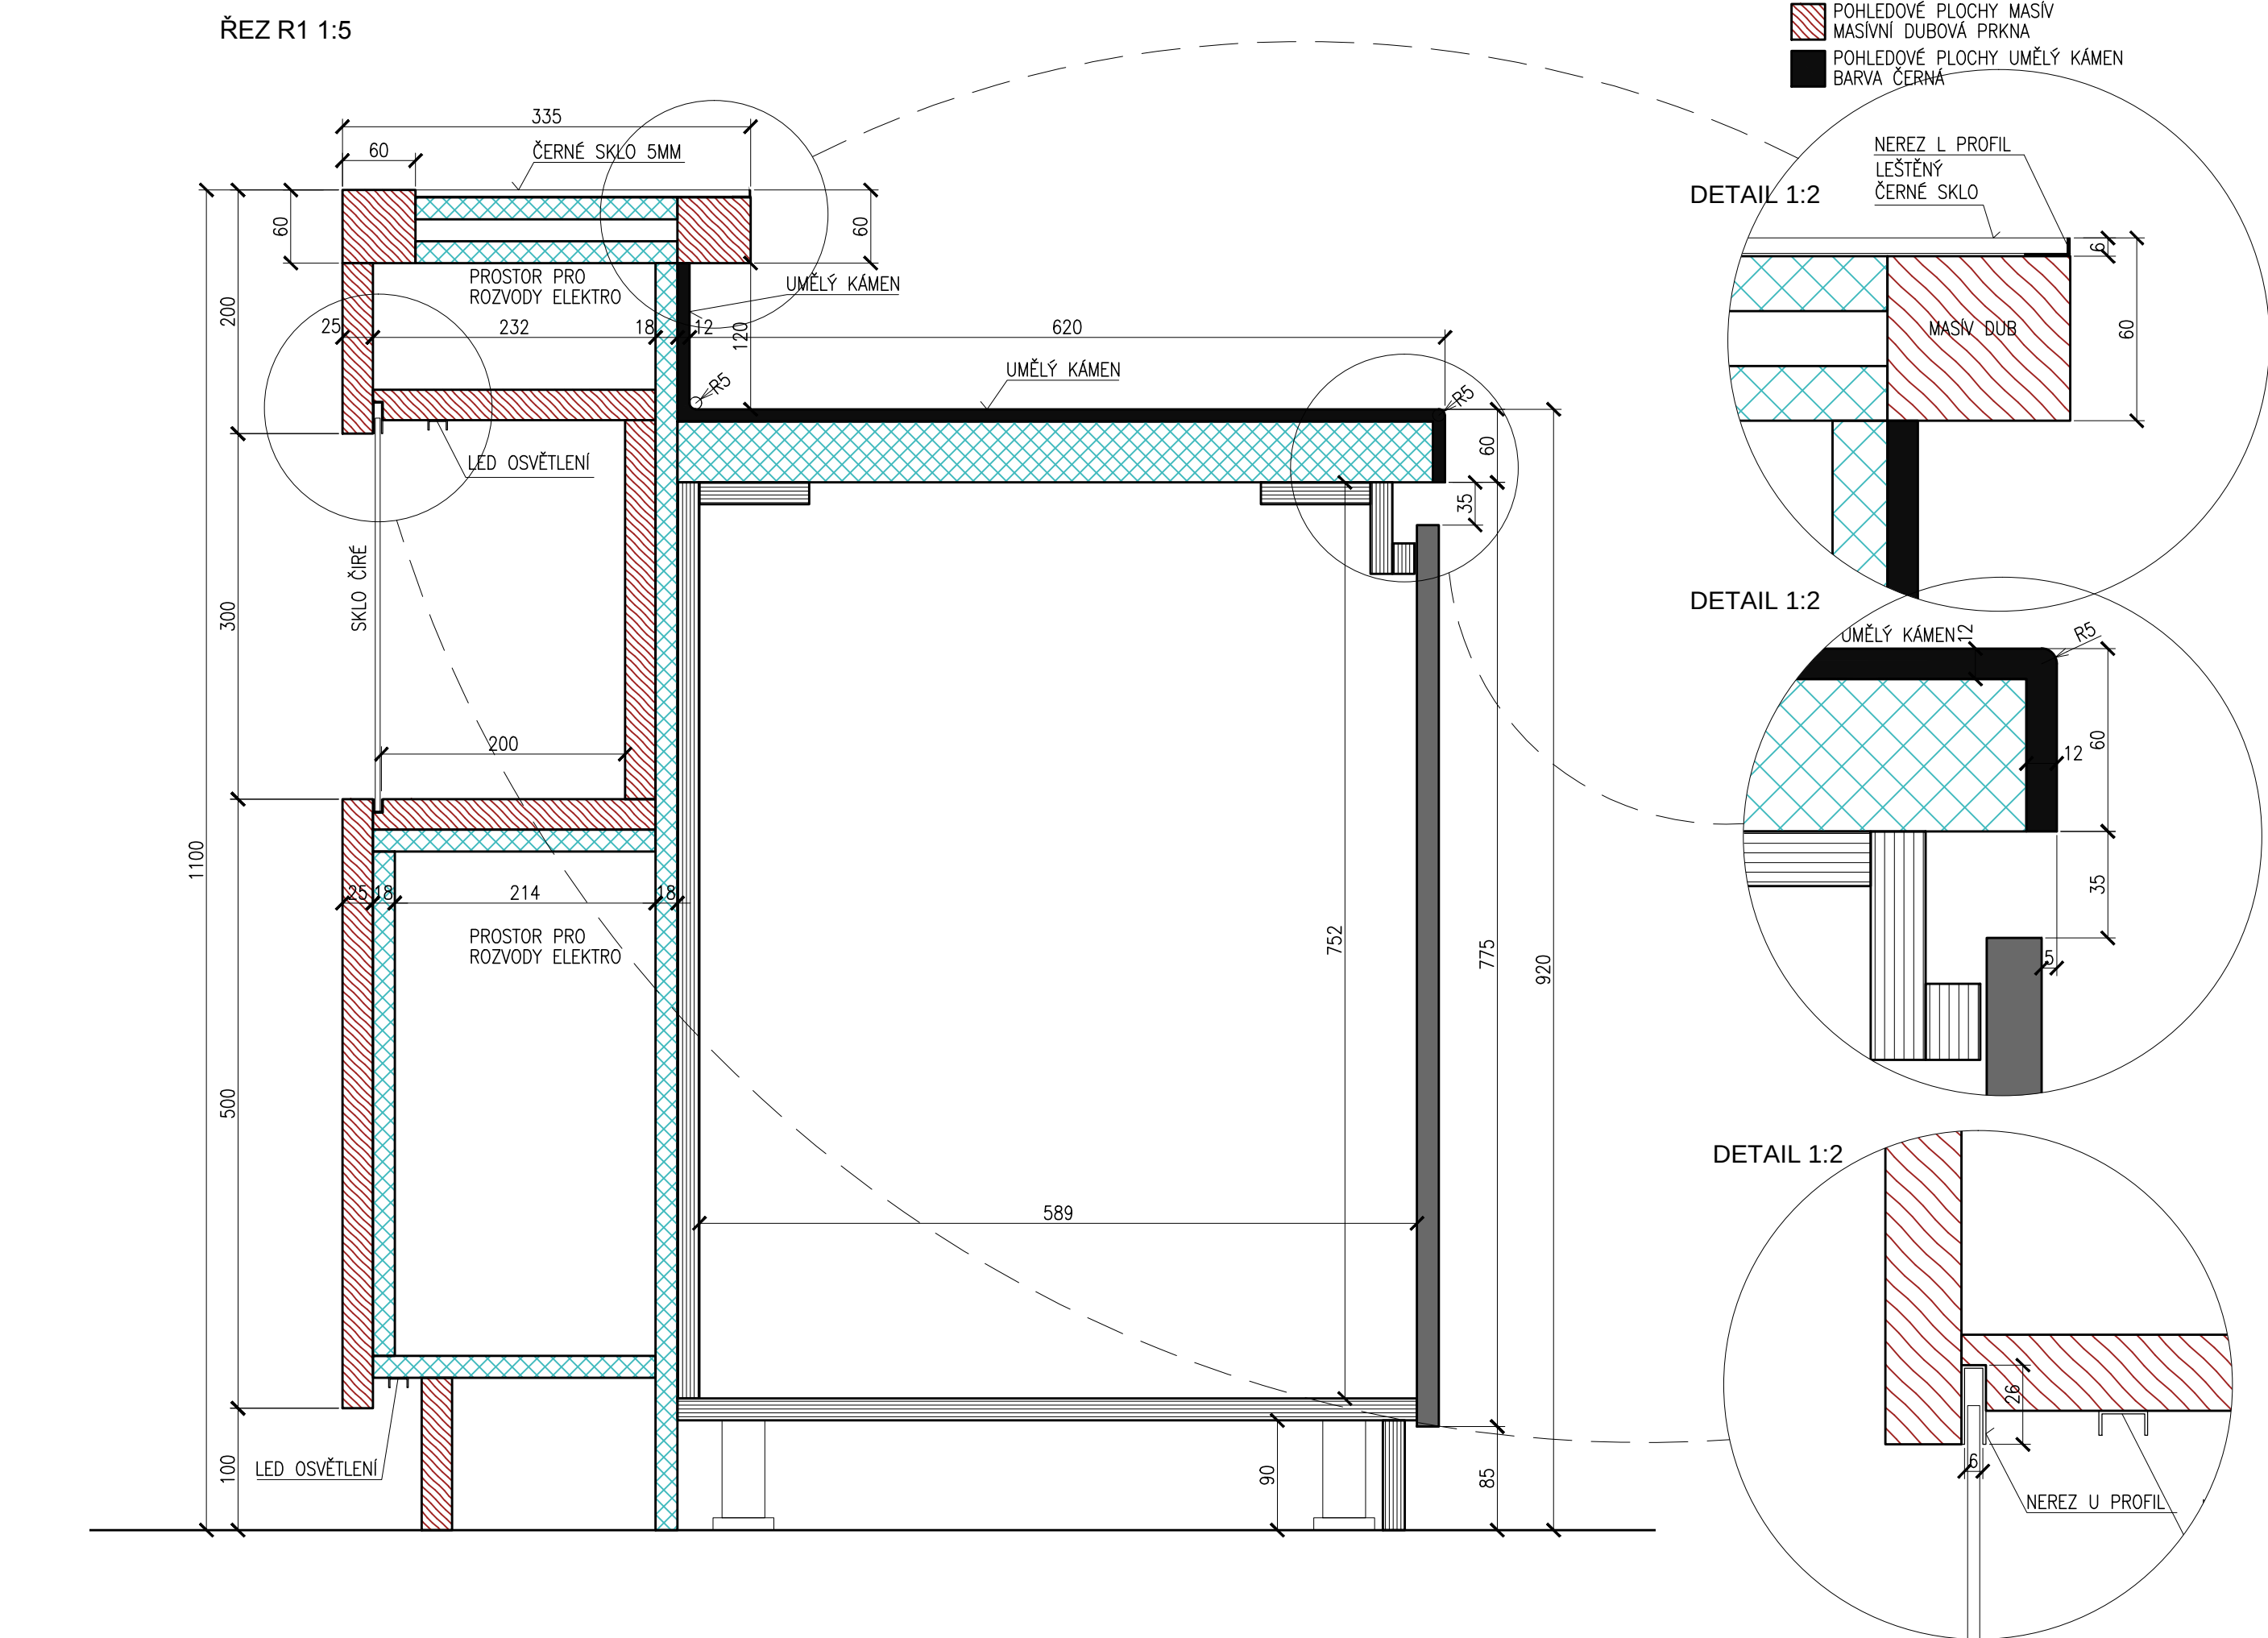

INTEGROVANÝ OPERAČNÍ PROGRAM

EVROPSKÁ UNIE EVROPSKÝ FOND PRO REGIONÁLNÍ ROZVOJ ŠANCE PRO VÁŠ ROZVOJ

MINISTERSTVO KULTURY

STAVBA

CENTRUM SKLÁRSKEHO UMĚNÍ HUTI FRANTIŠEK V SÁZAVĚ

NA KŘEMELCE Č.P. 218, PARC. ČÍSLO 474 A 475, K.Ú. SÁZAVA

PULT RECEPCE PR.1

±0,000 = 289,770 Bpv

ZADAVATEL
Nadace Josefa Viewegha Sklářská hut František, Pod Čihadlem 386, 285 06 Sázava
tel: 327 321 809, 732 740 536, e-mail: info@ceskyskla.cz

GENERÁLNÍ PROJEKTANT
ATPS s.r.o., Leskovecká 287/16, 156 21 Praha 17-Zličín
tel/fax: 257 950 531/257 951 263, e-mail: atps@atps.cz, www.atps.cz

ZPRACOVATEL ČÁSTI DOKUMENTACE
Ing. Filip Novák

STUPEŇ
DVZ

DATA
01/2013

ČÍSLO
1.3