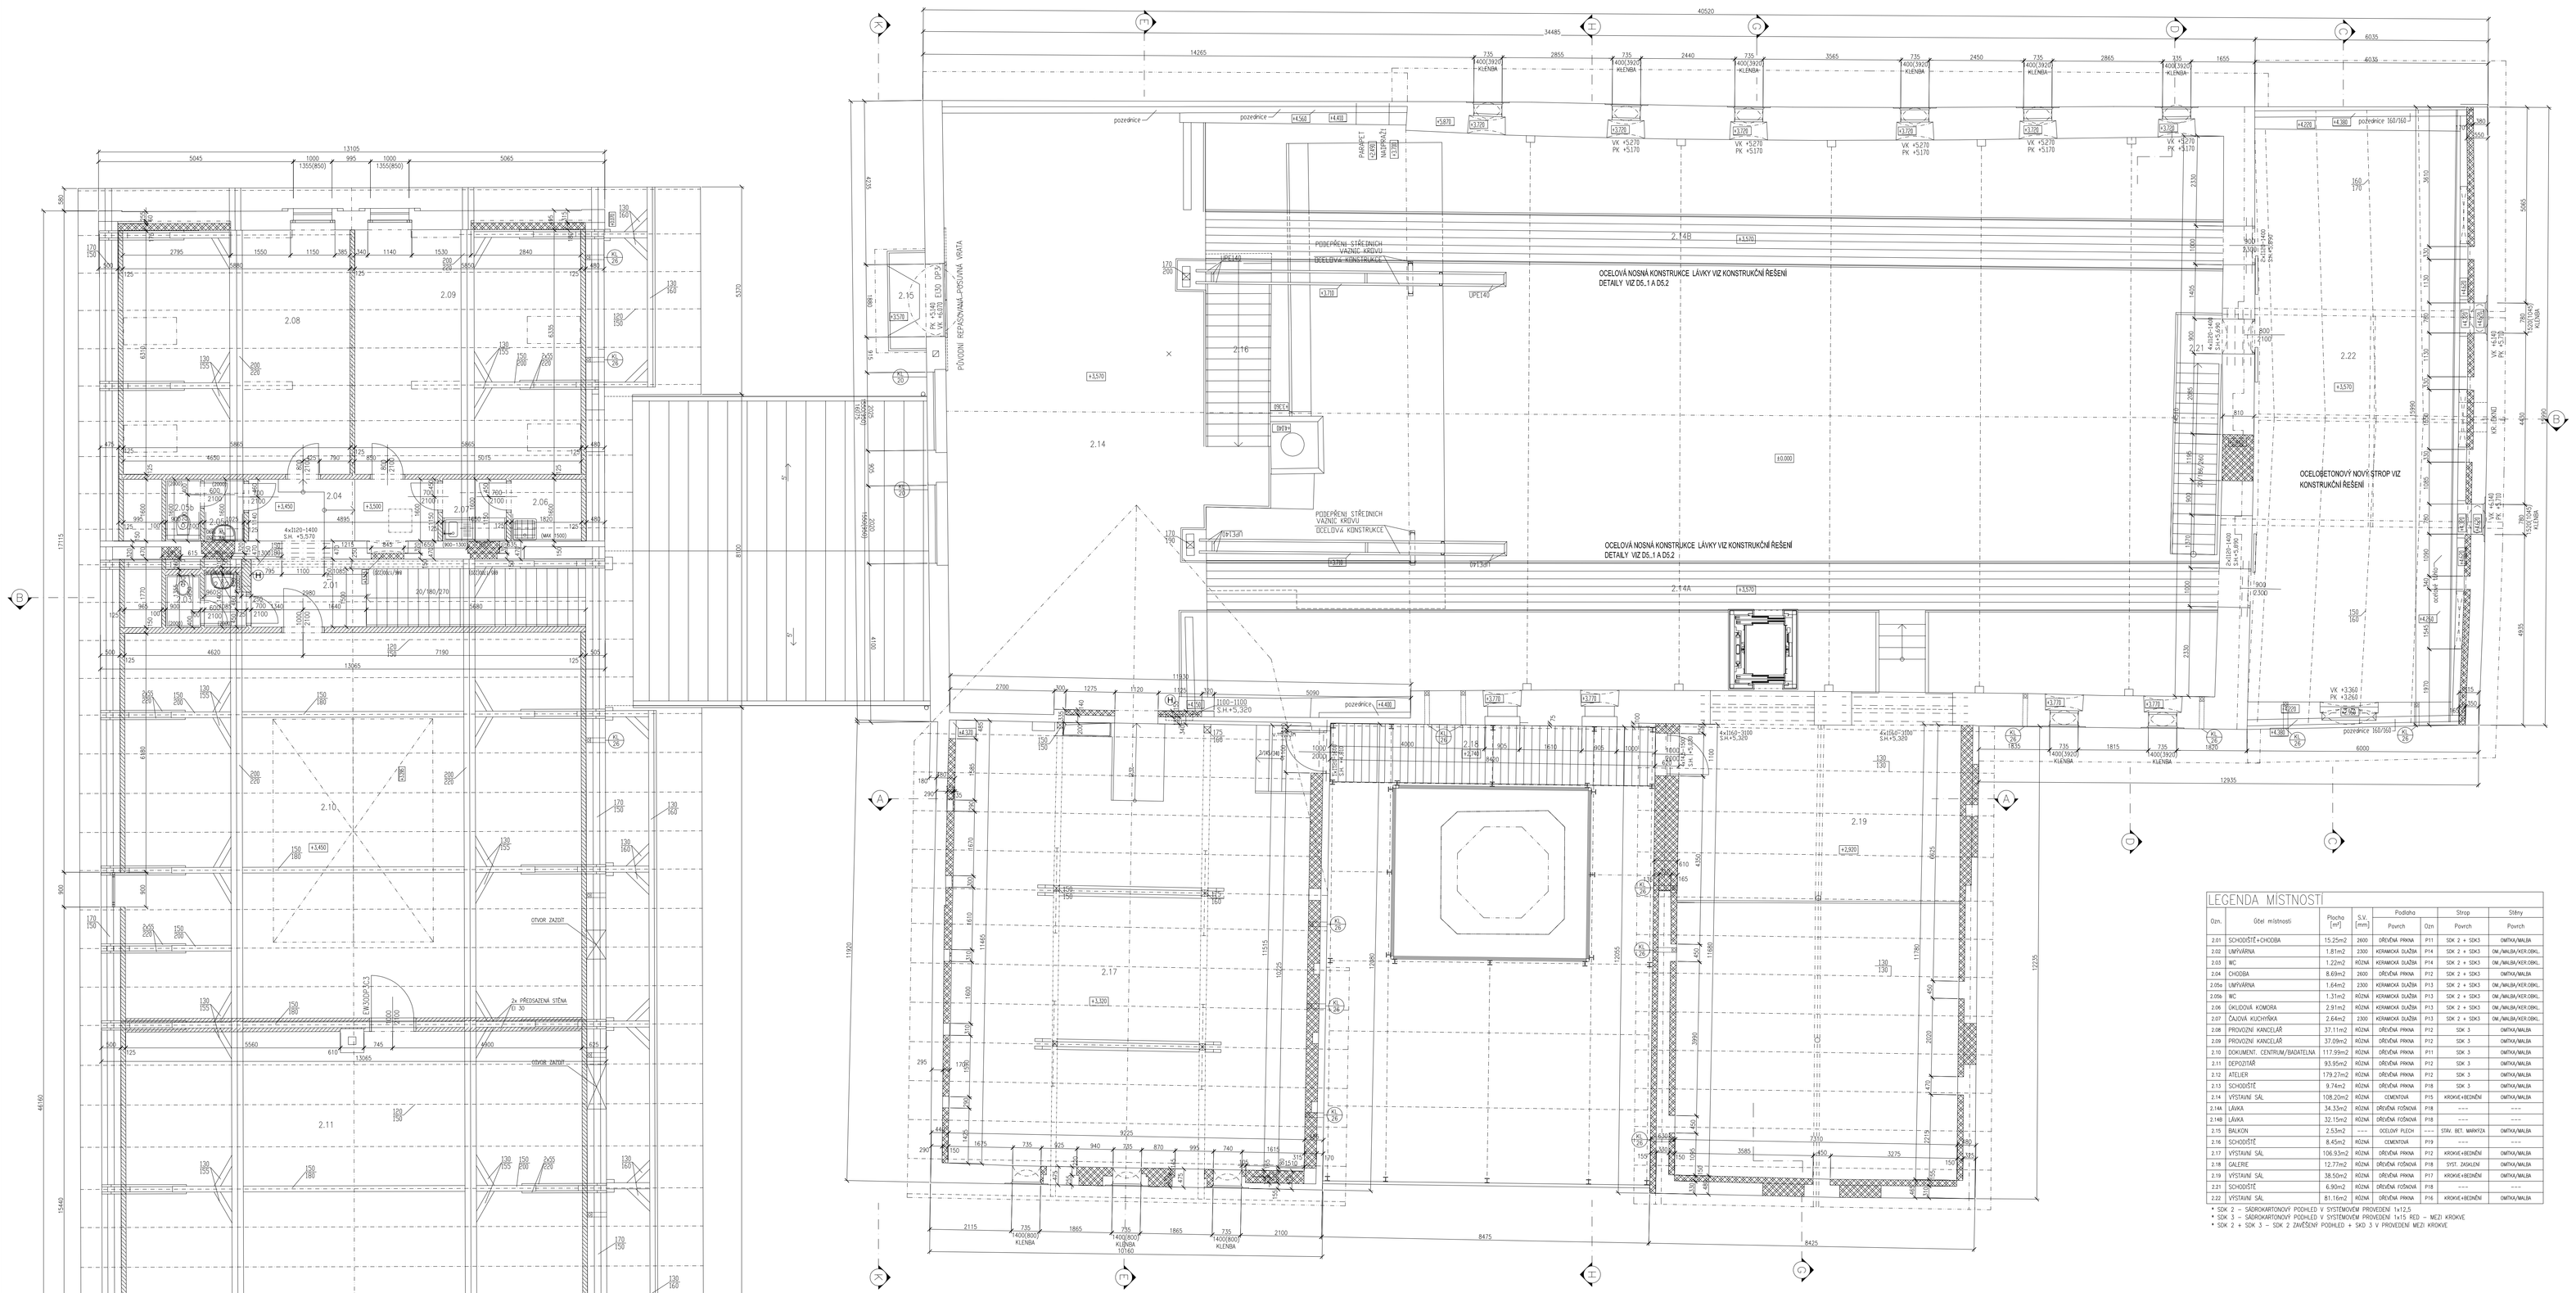

LEGENDA MÍSTNOSTÍ							
Opn.	Účel místnosti	Plocha [m²]	S.V. [mm]	Podlaha		Strop	Stěny
				Povrch	Opn.	Povrch	Povrch
2.01	SCHODIŠTĚ+CHODBA	15.25m2	2600	DŘEVĚNÁ PRKNA	P11	SDK 2 + SDK3	OMÍTKA/MALBA
2.02	UMÝVÁRNA	1.81m2	2350	KERAMICKÁ DLAŽBA	P14	SDK 2 + SDK3	OM./MALBA/KER.OBKL.
2.03	WC	1.22m2	ROZNÁ	KERAMICKÁ DLAŽBA	P14	SDK 2 + SDK3	OM./MALBA/KER.OBKL.
2.04	CHODBA	8.69m2	2600	DŘEVĚNÁ PRKNA	P12	SDK 2 + SDK3	OMÍTKA/MALBA
2.05a	UMÝVÁRNA	1.64m2	2350	KERAMICKÁ DLAŽBA	P13	SDK 2 + SDK3	OM./MALBA/KER.OBKL.
2.05b	WC	1.31m2	ROZNÁ	KERAMICKÁ DLAŽBA	P13	SDK 2 + SDK3	OM./MALBA/KER.OBKL.
2.06	ÚKLIDOVÁ KOMORA	2.91m2	ROZNÁ	KERAMICKÁ DLAŽBA	P13	SDK 2 + SDK3	OM./MALBA/KER.OBKL.
2.07	ČAJOVÁ KUCHYŇKA	2.64m2	2350	KERAMICKÁ DLAŽBA	P13	SDK 2 + SDK3	OM./MALBA/KER.OBKL.
2.08	PROVOZNÍ KANCELÁŘ	37.11m2	ROZNÁ	DŘEVĚNÁ PRKNA	P12	SDK 3	OMÍTKA/MALBA
2.09	PROVOZNÍ KANCELÁŘ	37.09m2	ROZNÁ	DŘEVĚNÁ PRKNA	P12	SDK 3	OMÍTKA/MALBA
2.10	DOKUMENT. CENTRUM/BADATELNA	117.99m2	ROZNÁ	DŘEVĚNÁ PRKNA	P11	SDK 3	OMÍTKA/MALBA
2.11	DEPOZITÁŘ	93.95m2	ROZNÁ	DŘEVĚNÁ PRKNA	P12	SDK 3	OMÍTKA/MALBA
2.12	ATELIÉR	179.27m2	ROZNÁ	DŘEVĚNÁ PRKNA	P12	SDK 3	OMÍTKA/MALBA
2.13	SCHODIŠTĚ	9.74m2	ROZNÁ	DŘEVĚNÁ PRKNA	P18	SDK 3	OMÍTKA/MALBA
2.14	VÝSTAVNÍ SÁL	108.20m2	ROZNÁ	CEMENTOVA	P15	KROKVE+BEDNĚNÍ	OMÍTKA/MALBA
2.14A	LÁVKA	34.33m2	ROZNÁ	DŘEVĚNÁ FOŠNOVÁ	P18	----	----
2.14B	LÁVKA	32.15m2	ROZNÁ	DŘEVĚNÁ FOŠNOVÁ	P18	----	----
2.15	BALKON	2.53m2	----	OCELOVÝ PLECH	----	STÁV. BET. MARKÝZA	OMÍTKA/MALBA
2.16	SCHODIŠTĚ	8.45m2	ROZNÁ	CEMENTOVA	P19	----	----
2.17	VÝSTAVNÍ SÁL	106.93m2	ROZNÁ	DŘEVĚNÁ PRKNA	P12	KROKVE+BEDNĚNÍ	OMÍTKA/MALBA
2.18	GALERIE	12.77m2	ROZNÁ	DŘEVĚNÁ FOŠNOVÁ	P18	SYST. ZIGGLIM	OMÍTKA/MALBA
2.19	VÝSTAVNÍ SÁL	38.50m2	ROZNÁ	DŘEVĚNÁ PRKNA	P17	KROKVE+BEDNĚNÍ	OMÍTKA/MALBA
2.21	SCHODIŠTĚ	4.90m2	ROZNÁ	DŘEVĚNÁ FOŠNOVÁ	P18	----	----
2.22	VÝSTAVNÍ SÁL	81.16m2	ROZNÁ	DŘEVĚNÁ PRKNA	P16	KROKVE+BEDNĚNÍ	OMÍTKA/MALBA

* SDK 2 – SÁDROKARTONOVÝ PODHLED V SYSTÉMOVÉM PROVEDENÍ 1x12,5
* SDK 3 – SÁDROKARTONOVÝ PODHLED V SYSTÉMOVÉM PROVEDENÍ 1x15 RED + MEZI KROKVE
* SDK 2 + SDK 3 – SDK 2 ZAVĚŠENÝ PODHLED + SKD 3 V PROVEDENÍ MEZI KROKVE

INTEGROVANÝ OPERAČNÍ PROGRAM

EVROPSKÁ UNIE
EVROPSKÝ FOND PRO REGIONÁLNÍ ROZVOJ
ŠANCE PRO VÁŠ ROZVOJ

MINISTERSTVO KULTURY

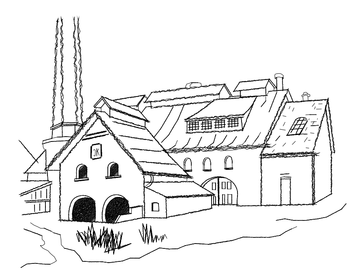

±0,000 = 289,770 Bpv

ZHOTOVITEL
Radovan Jarolín Věrovského Sklářská huť František, Pod Chladem 386, 285 06 Sázava
tel: 327 321 809, 722 740 338, e-mail: info@veerovanka.cz

GENERÁLNÍ PROJEKTANT
ATPS a.r.s., Lesnovecká 289/16, 155 21 Praha 17-Zličín
tel/fax: 277 950 531/257 951 283, e-mail: atps@atps.cz, www.atps.cz

(PROJEKTANTI, ČÁSTI DOKUMENTACE)
–

(PROJEKTANTI, ČÁSTI DOKUMENTACE)
–

(PROJEKTANTI, ČÁSTI DOKUMENTACE)	ZODPOVĚDNÝ PROJEKTANT			
Ing. Filip Novák	Ing. Filip Novák			
NÁZEV PROJEKTU A MÍSTNÍCH ČÍSLO		STUPEŇ	DATUM	MĚŘÍTKO
CENTRUM SKLÁŘSKÉHO UMĚNÍ HUŤ FRANTIŠEK V SÁZAVĚ		DOKUMENTACE PROVEDENÍ	06/2013	1:50
CZ.1.06/3.1.00/02.7014.0		ZAKÁZKOVÉ ČÍSLO		ČÍSLO
STAVBA		ATPS 2011.28.00		
STAVEBNÍ ÚPRAVY A REKONSTRUKCE OBJEKTU HUTI FRANTIŠEK NA KŘEMELCE Č.P. 218, PARC. ČÍSLO 474 A 475, K.Ú. SÁZAVA		ČÁST DOKUMENTACE		
OBJEKT		STAVEBNÍ ŘEŠENÍ		2
PŮDORYS 2.NP				