


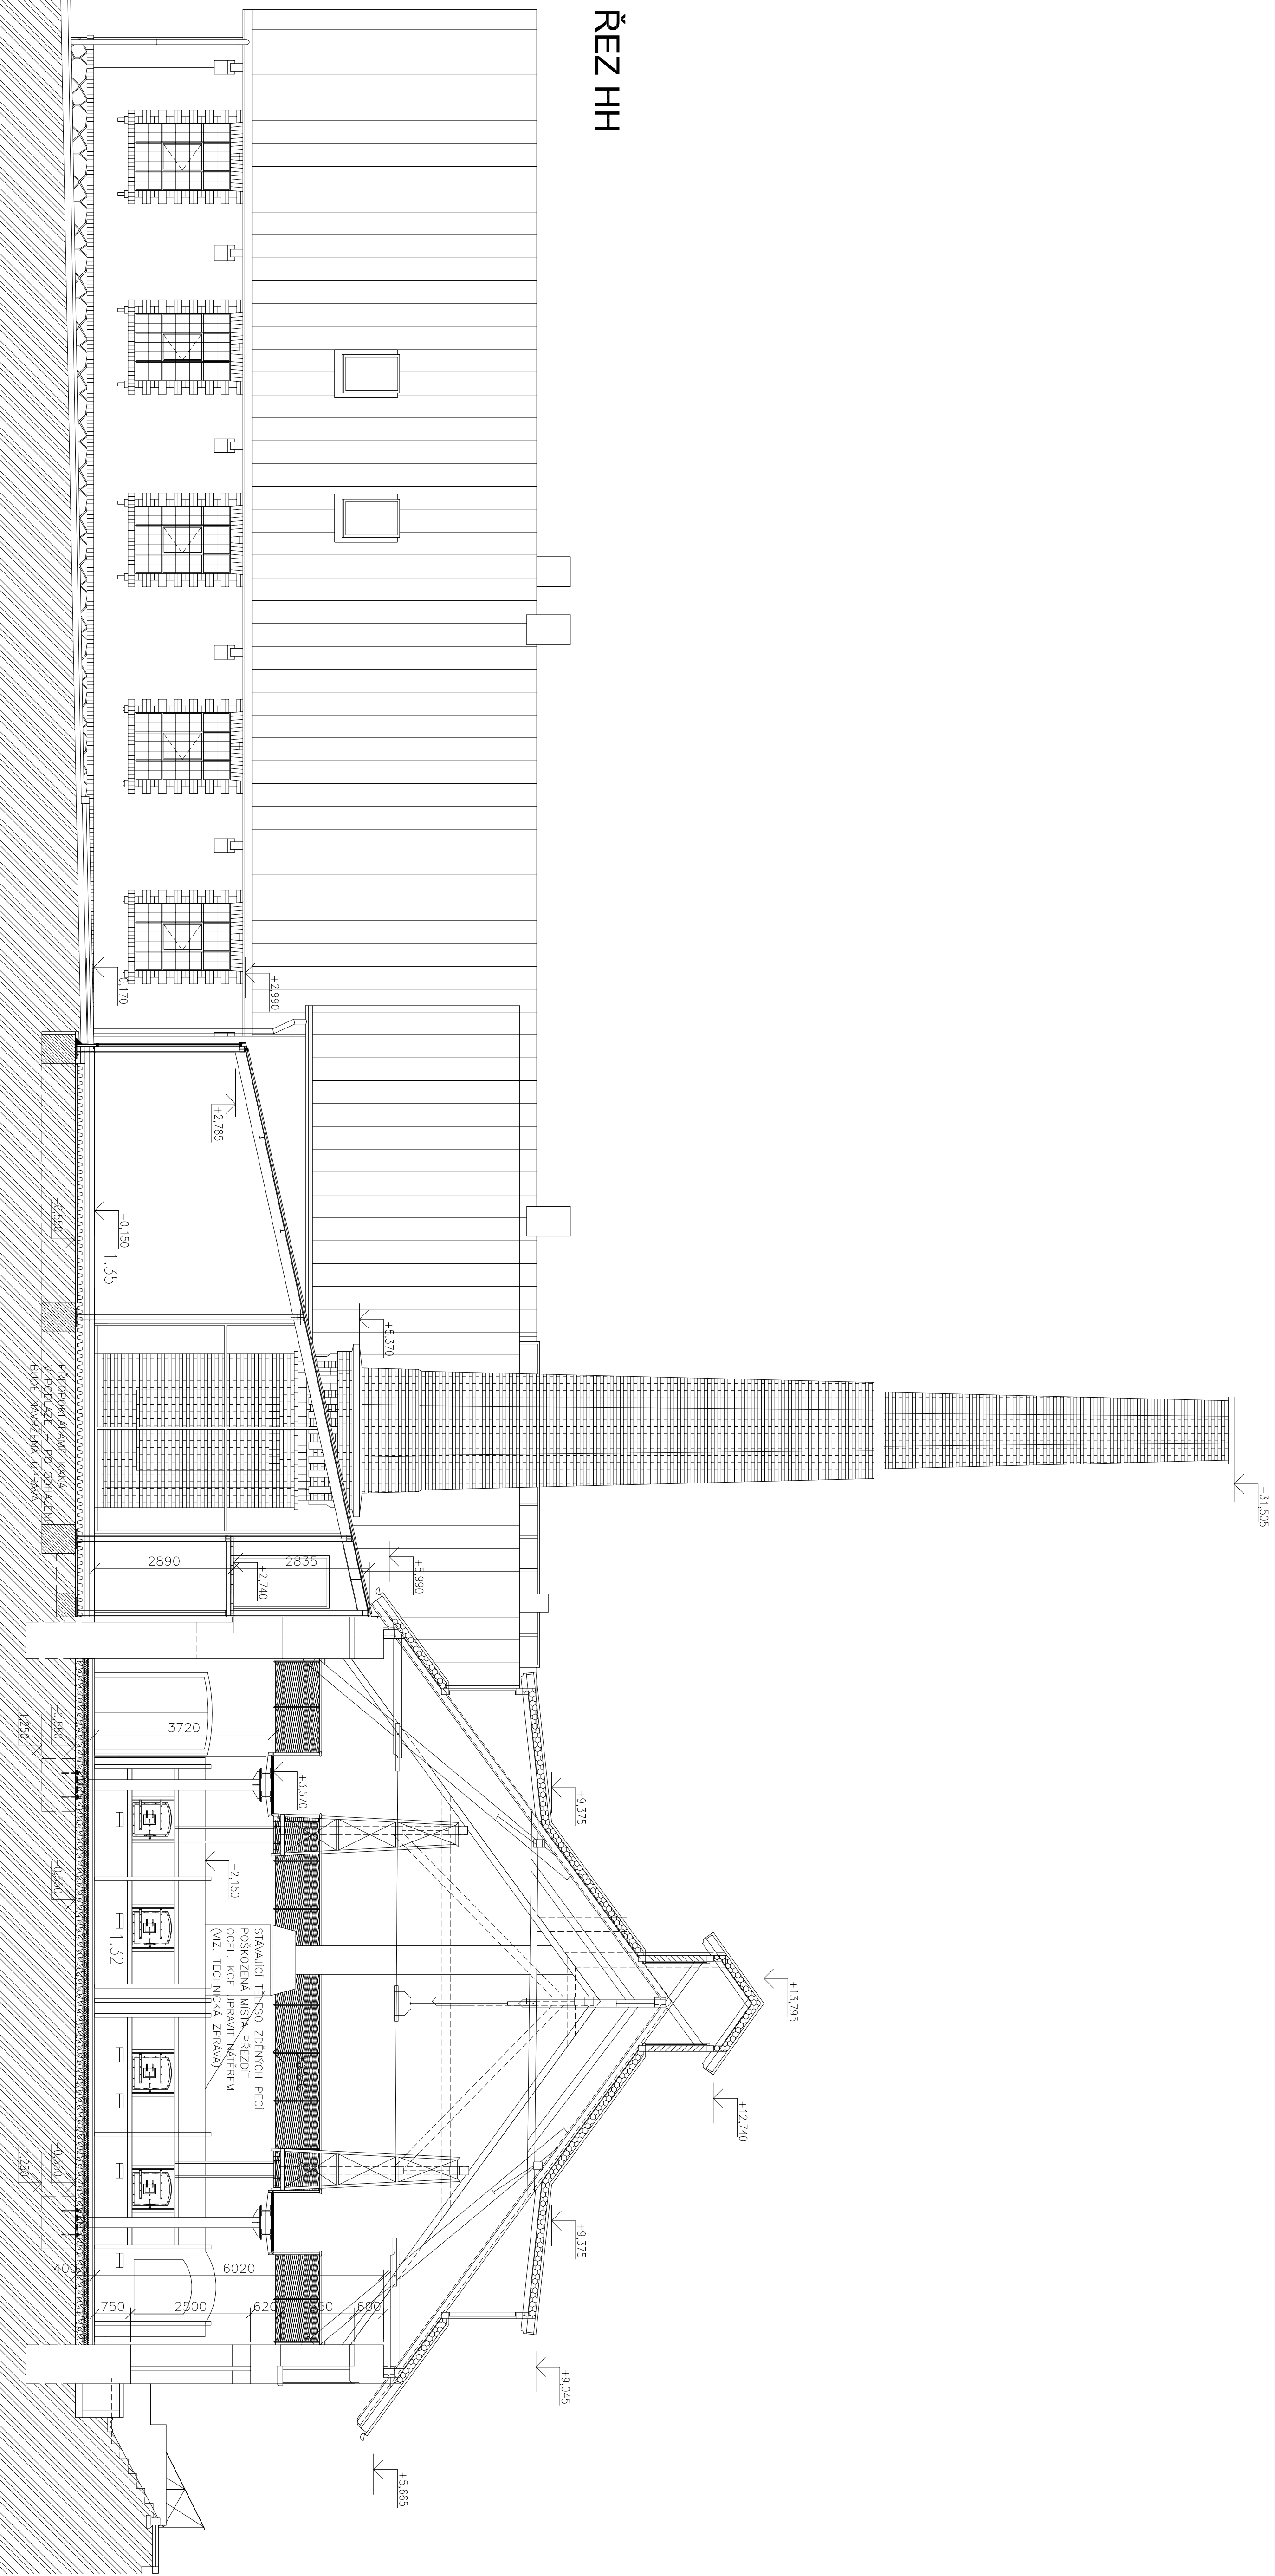


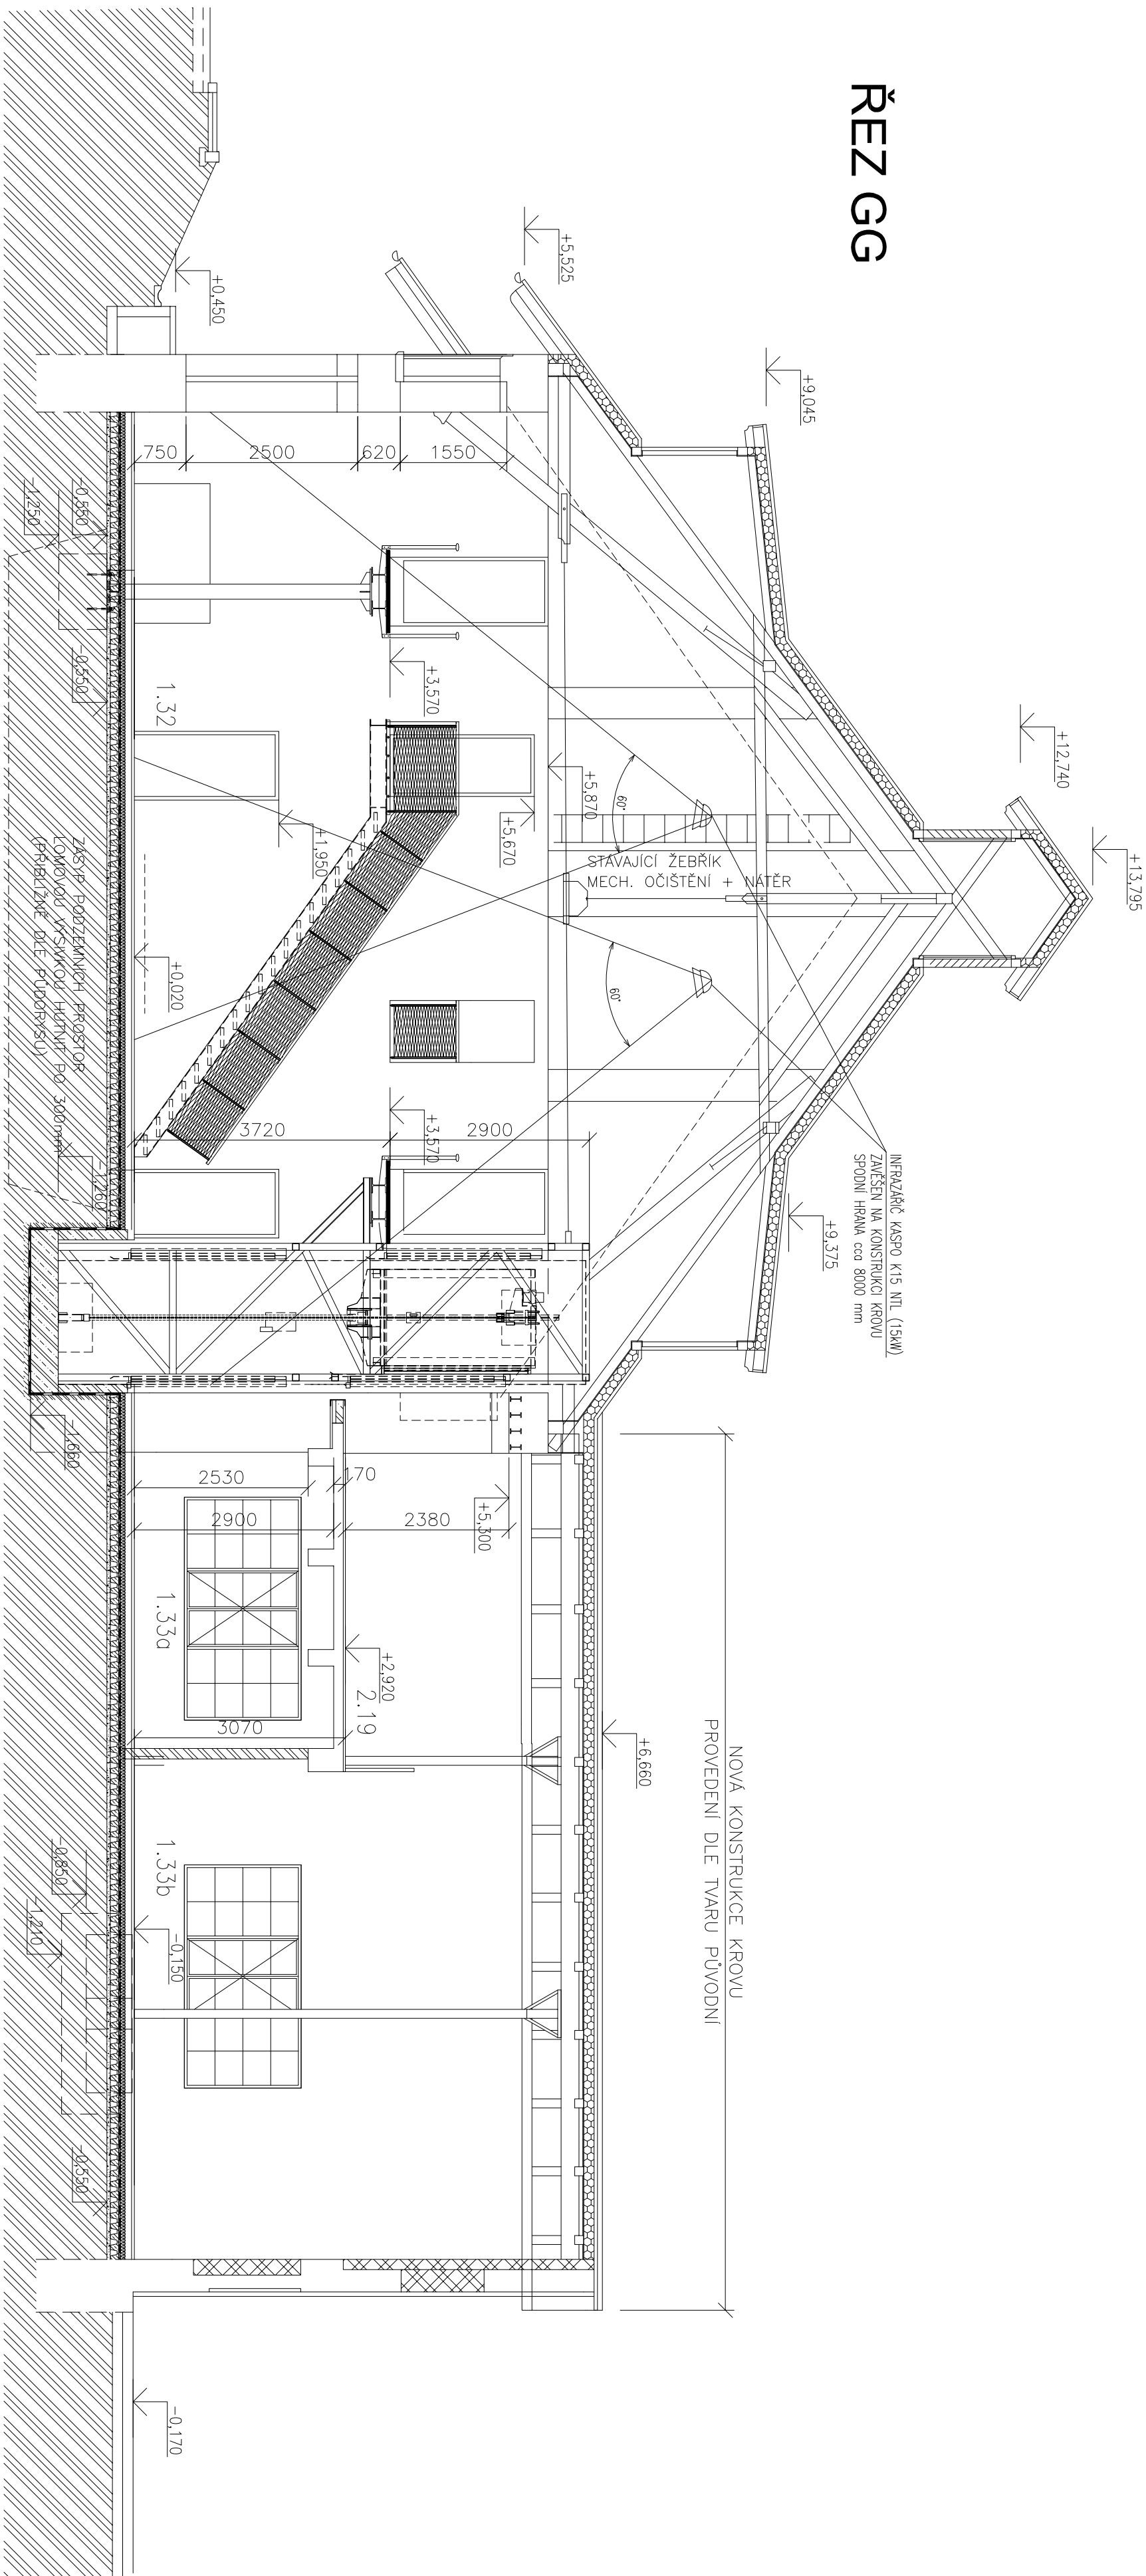

ZADAVATEL				OBJEDNATEL			
Kaučec Jarda Vavregha Sídelská hut František, Pod Chladem 386, 286 06 Slazava				MPS			
tel./ fax 351 009 732 740 556, e-mail: info@vavregha.cz				MPS			
APS s.r.o. - Ing. Jindřich 287/16, 155 21 Praha 17-Žitová				APS s.r.o. - Ing. Jindřich 287/16, 155 21 Praha 17-Žitová			
tel./ fax 257 950 551/297 051 383, e-mail: alpe@aps.cz, www.aps.cz				APS s.r.o. - Ing. Jindřich 287/16, 155 21 Praha 17-Žitová			
ZPRACOVATEL ČESTI DOMOVNICE				ZPRACOVATEL ČESTI DOMOVNICE			
Ing. Filip Novák				Ing. Filip Novák			
CENOVÁ SKLÁDEČHO UMĚNÍ HUTI FRANTIŠEK V SLAZAVĚ				CENOVÁ SKLÁDEČHO UMĚNÍ HUTI FRANTIŠEK V SLAZAVĚ			
CZ/1.06/5.1.00/02.2014.0				CZ/1.06/5.1.00/02.2014.0			
STAVBNÍ OPRAVY A REKONSTRUKCE OBJEKTU HUTI FRANTIŠEK				STAVBNÍ OPRAVY A REKONSTRUKCE OBJEKTU HUTI FRANTIŠEK			
NA KREMLICE Č.P. 218, PARC. ČÍSLO 474 A 475, K.Ú. SLAZAVA				NA KREMLICE Č.P. 218, PARC. ČÍSLO 474 A 475, K.Ú. SLAZAVA			
REZV E.G.H				REZV E.G.H			
STAVBNÍ REŠENÍ				STAVBNÍ REŠENÍ			
4				4			

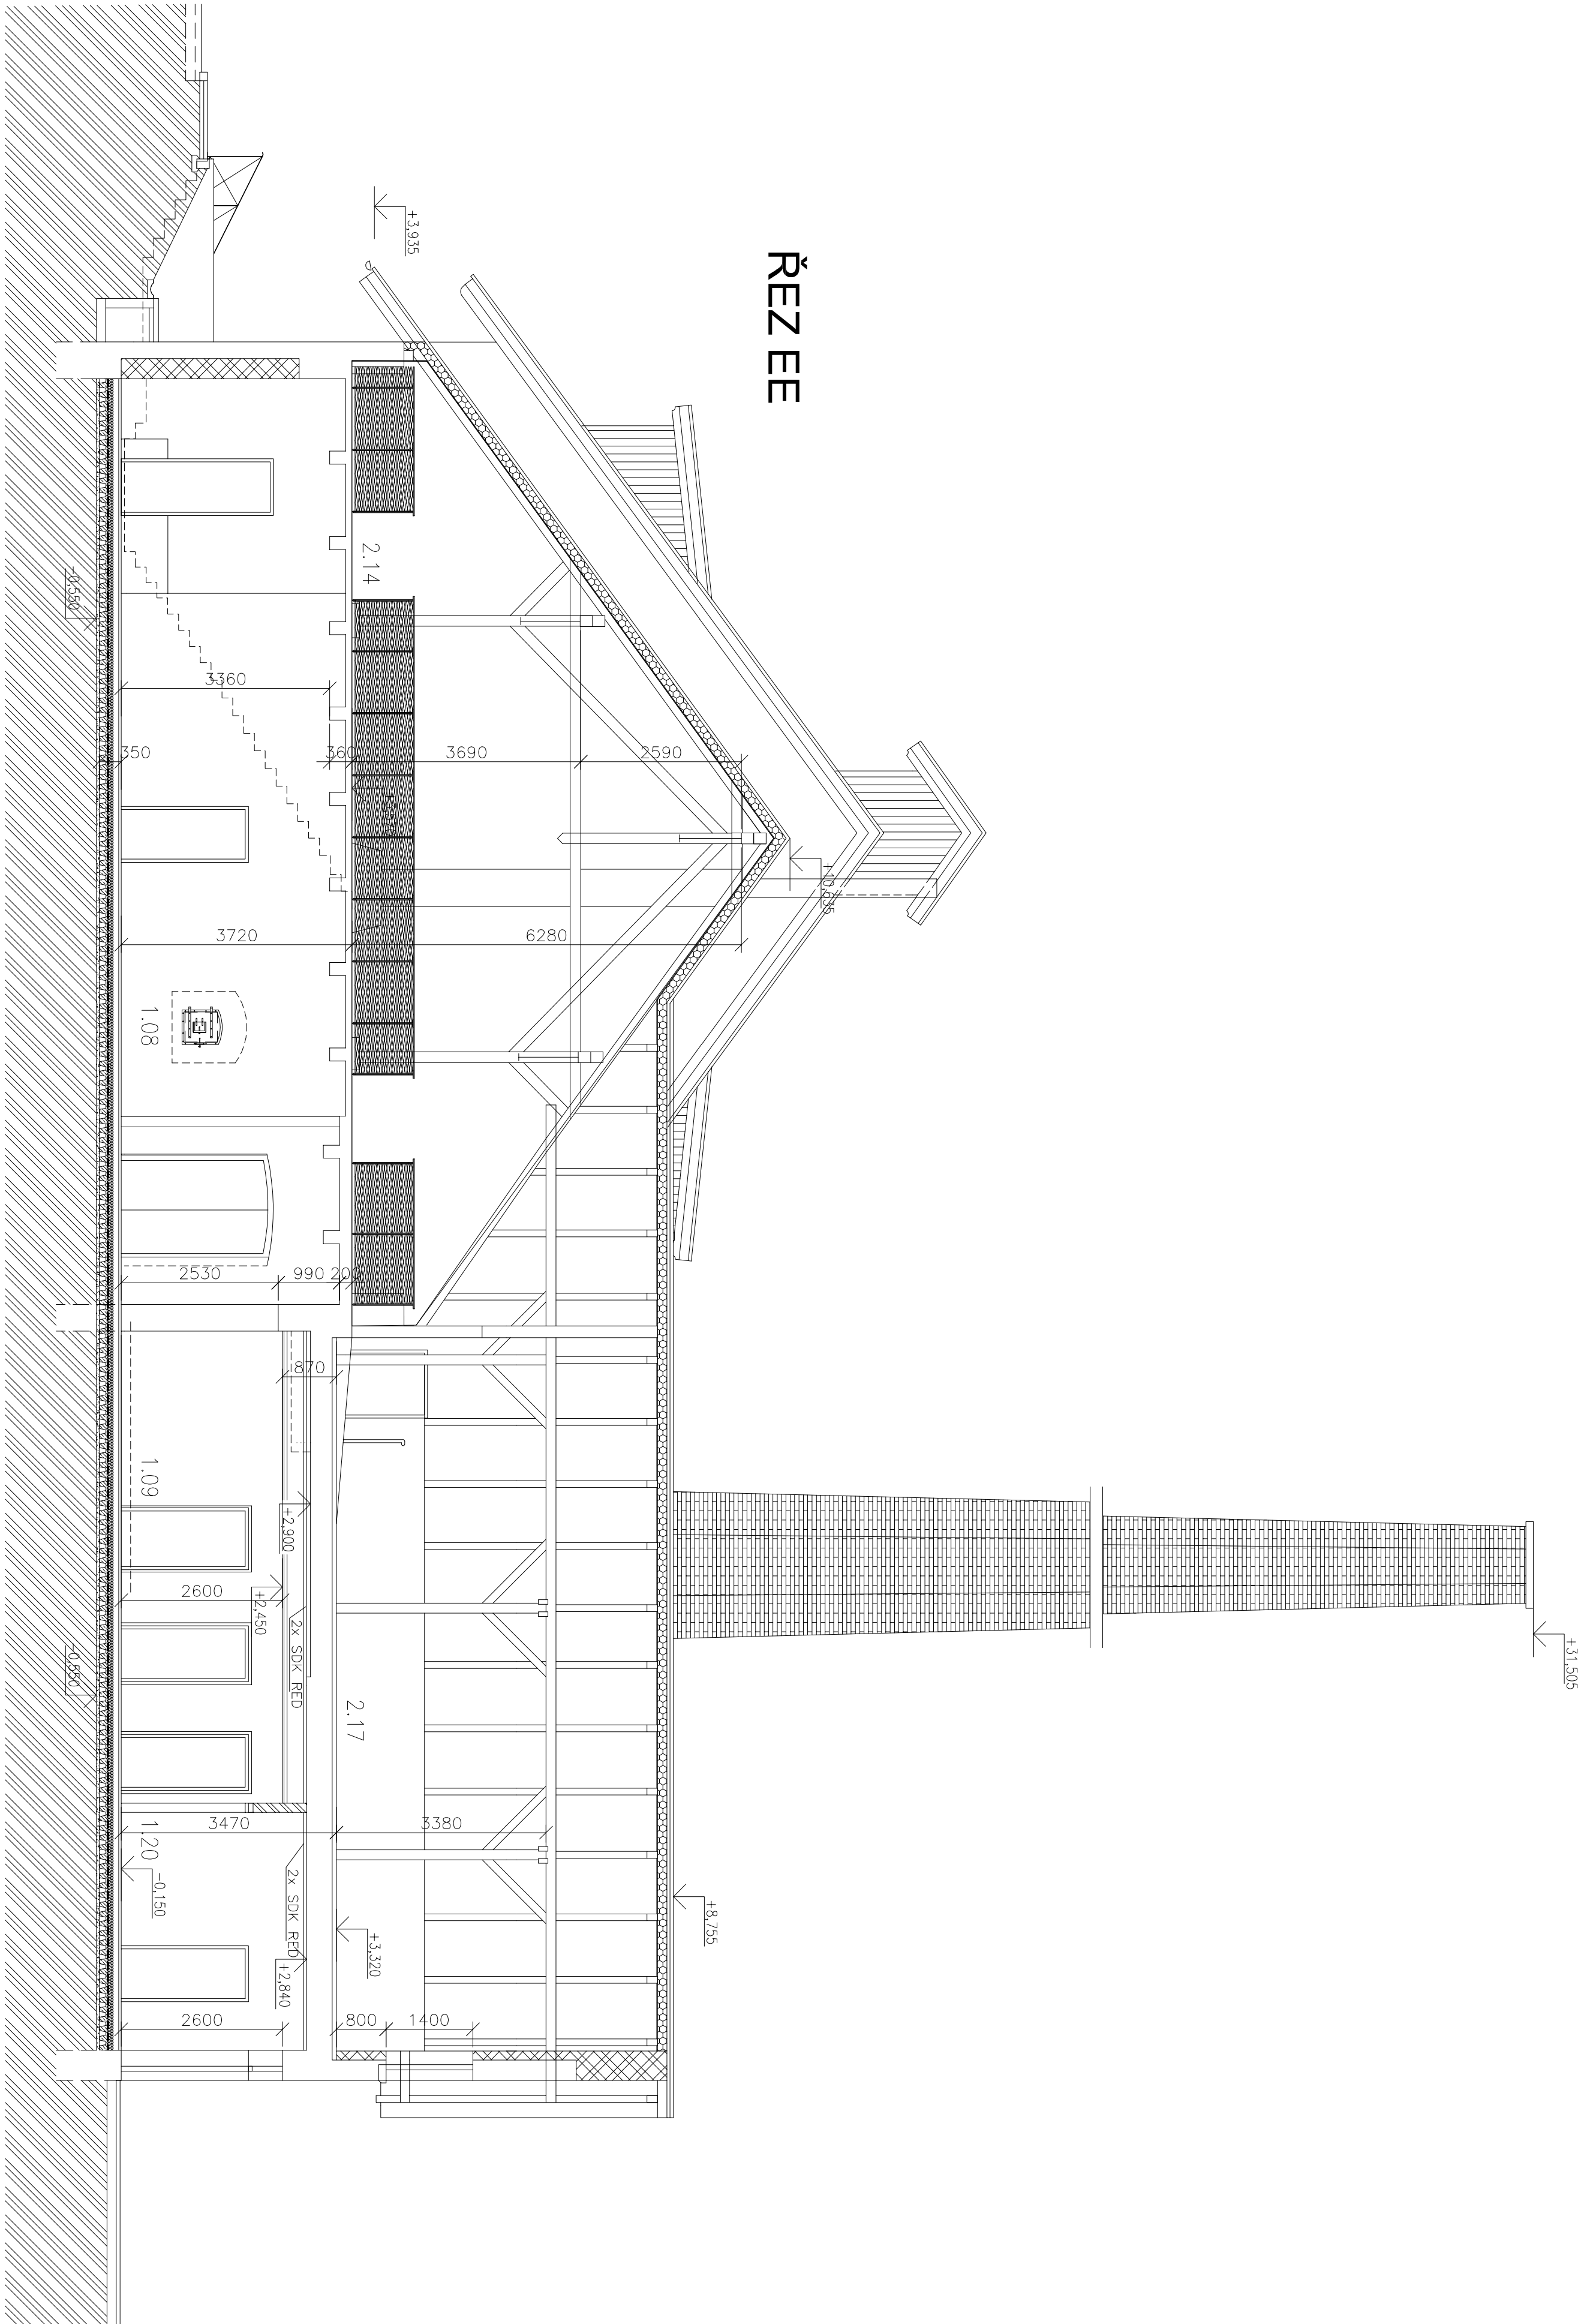

INTEROVANÝ
OPERACÍ
PROGRAM

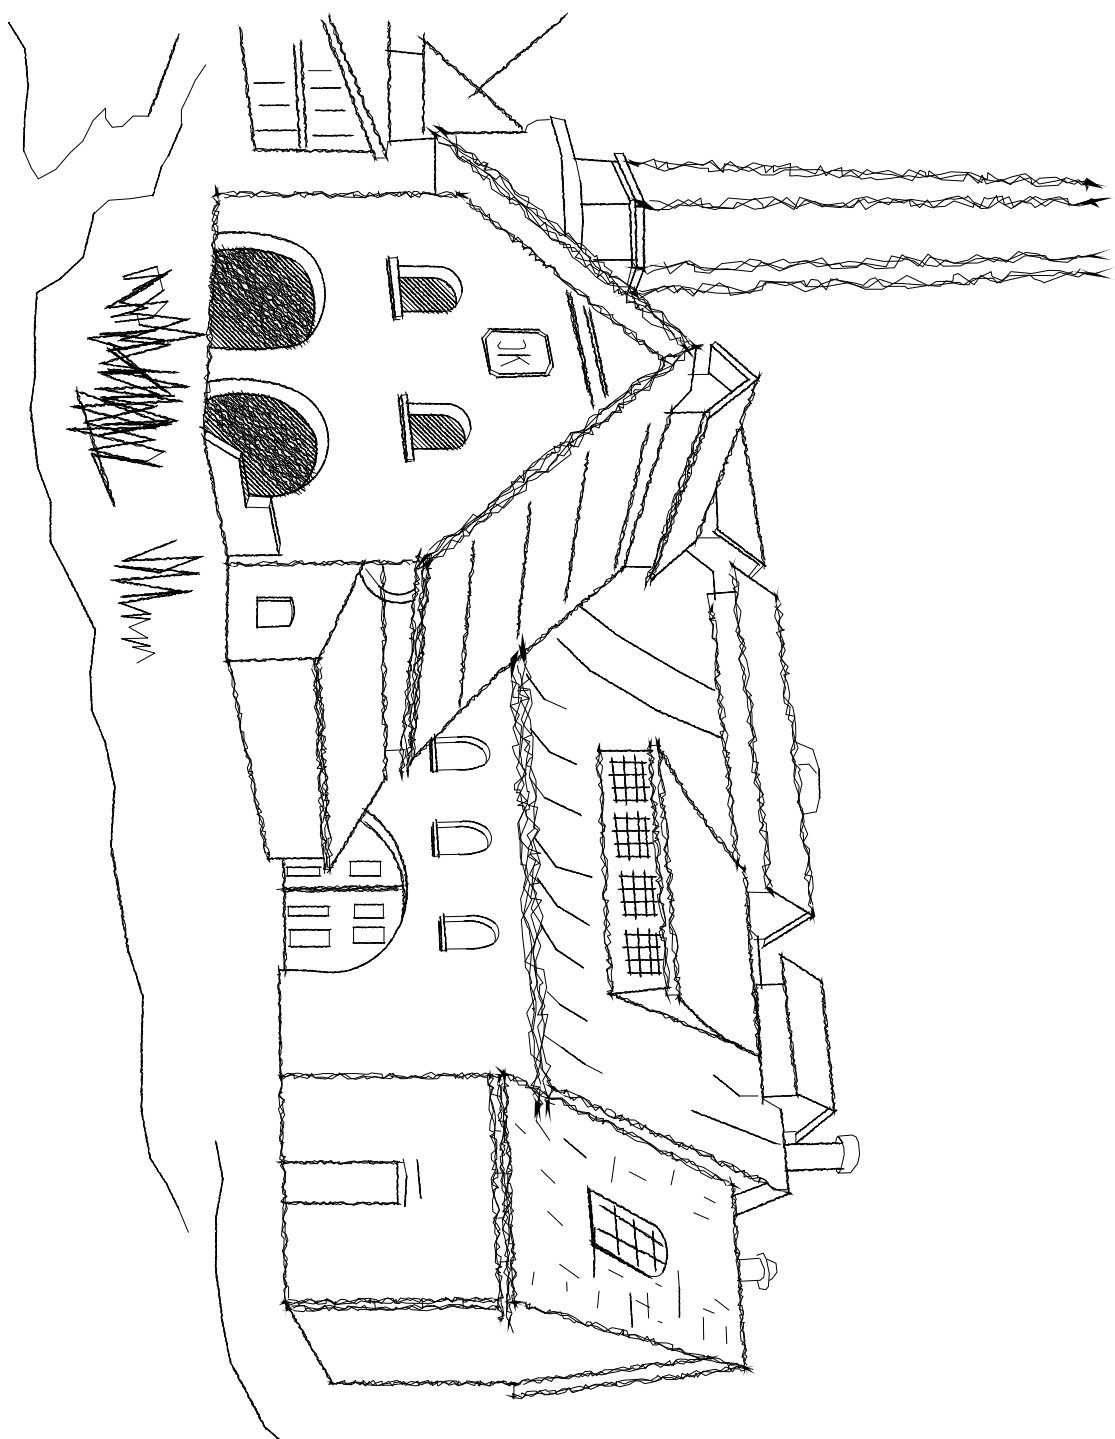

EVROPSKÁ UNIE
EVROPSKÝ FOND PRO REGIONÁLNÍ ROZVOJ
ŠANCE PRO VÁŠ ROZVOJ



MINISTERSTVO
KULTURY